

Утверждена

(наименование документа об утверждении, включая

наименования органов государственной власти или

органов местного самоуправления, принявших решение об утверждении схемы или подписавших соглашение о перераспределении земельных участков)

от \_\_\_\_\_ № \_\_\_\_\_

Схема расположения земельного участка или земельных участков на кадастровом плане территории


Условный номер земельного участка: 47:01:0101002:3У1		
Площадь земельного участка: 1070 кв.м.		
Обозначение характерных точек границ	Координаты, м	
	X	Y
1	2	3
1	527536.37	1287614.59
2	527538.54	1287609.35
3	527517.92	1287602.60
4	527553.74	1287578.40
5	527568.26	1287583.96
6	527554.24	1287621.42

ПРОВЕРЕНО

ОАИГ  
ЗАЙЦЕР Т.А.

ТЖ-1-2, где АХС (д.1)

Кадастровый квартал: 47:01:0101002  
 Система координат: МСК 47, зона 1

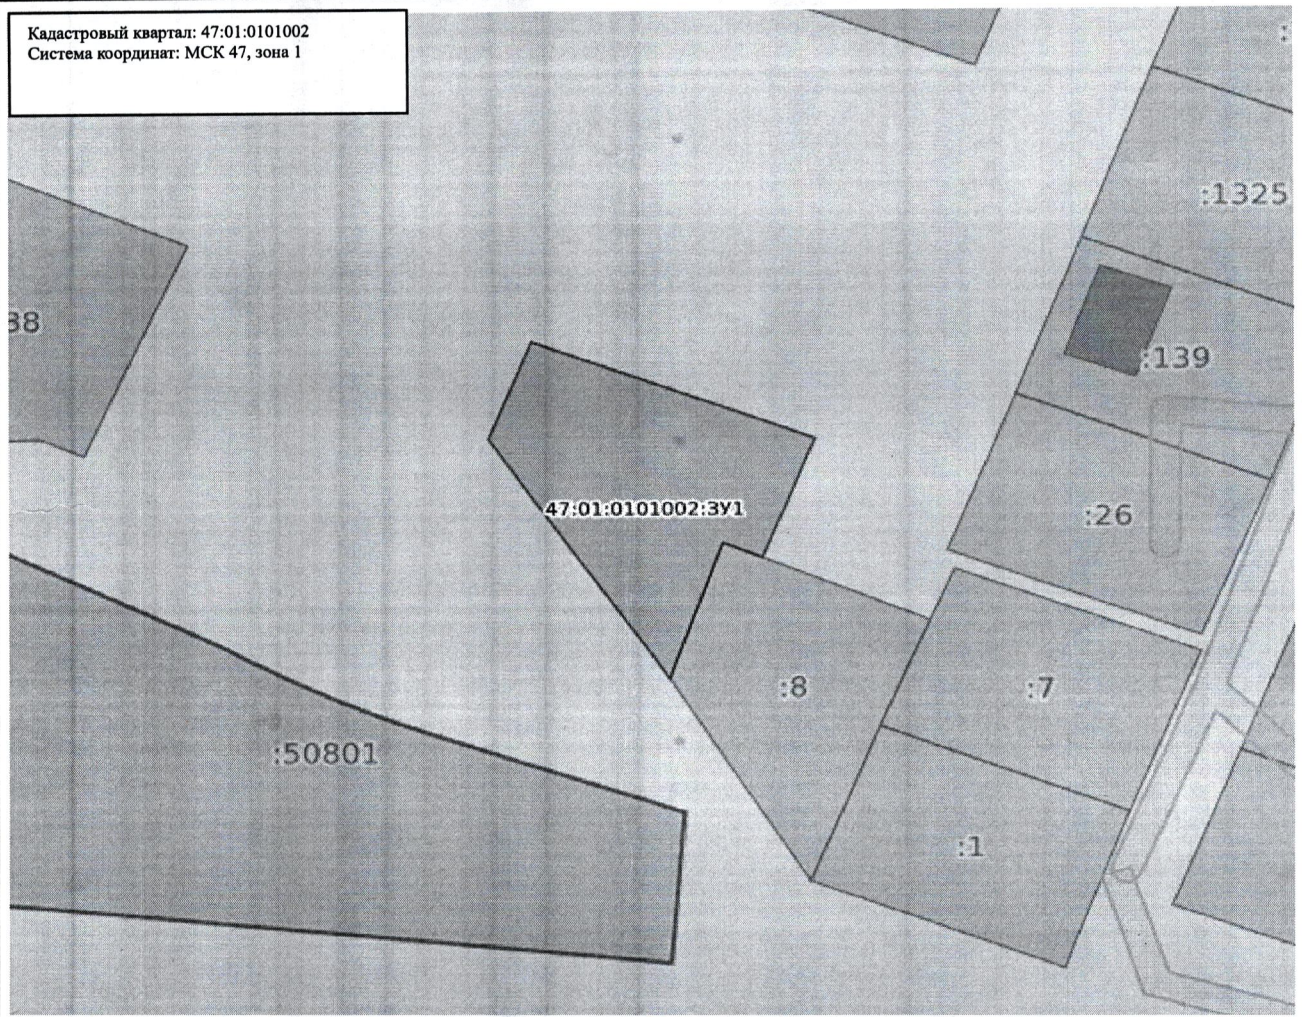

Масштаб: 1:800

Условные обозначения:

- |  |   |  |  |
|--|---|--|--|
|  | Государственная граница Российской Федерации      |  | Территория опережающего развития   |
|  | Границы между субъектами Российской Федерации     |  | Зоны территориального развития Российской Федерации  |
|  | Границы муниципальных образований                 |  | Игровая зона   |
|  | Границы населённых пунктов                        |  | Лесничество  |
|  | Кадастровые кварталы                              |  | Утвержденный проект межевания территории   |
|  | Сооружения  |  | Границы территории, в отношении которой устанавливается публичный сервитут                                       |
|  | Объекты незавершенного строительства              |  | Байкальская природная территория и ее экологические зоны   |
|  | Здания  |  | Территория, в отношении которой принято решение о резервировании земель для государственных и муниципальных нужд |
|  | Земельные участки                                 |  | Образуемые ЗУ  |
|  | Зоны с особыми условиями использования территории |  |  |
|  | Территориальная зона                              |  |  |
|  | Территория объекта культурного наследия           |  |  |
|  | Особо охраняемая природная территория             |  |  |
|  | Особая экономическая зона                         |  |  |
|  | Охотничьи угодья                                  |  |  |