

Утверждена

(наименование документа об утверждении, включая

наименования органов государственной власти или

органов местного самоуправления, принявших решение об утверждении схемы или подписавших соглашение о перераспределении земельных участков)

от _____ № _____


Схема расположения земельного участка или земельных участков на кадастровом плане территории

Условный номер земельного участка: 47:01:1114001:ЗУ1		
Площадь земельного участка: 1015 кв.м.		
Обозначение характерных точек границ	Координаты, м	
	X	Y
1	2	3
1	521300.02	1339993.04
2	521334.15	1339992.91
3	521337.29	1339996.06
4	521342.99	1340006.86
5	521348.95	1340016.78
6	521349.35	1340016.51
7	521349.61	1340016.96
8	521349.36	1340016.88
9	521301.76	1340018.17

Синица

Синица
701-2 КУМНТ 20201
СПЕЦИАЛИСТ ОТДЕЛА ИС
И. П. - Г. П. К. П. С.

Кадастровый квартал: 47:01:1114001
 Система координат: МСК 47, зона 1

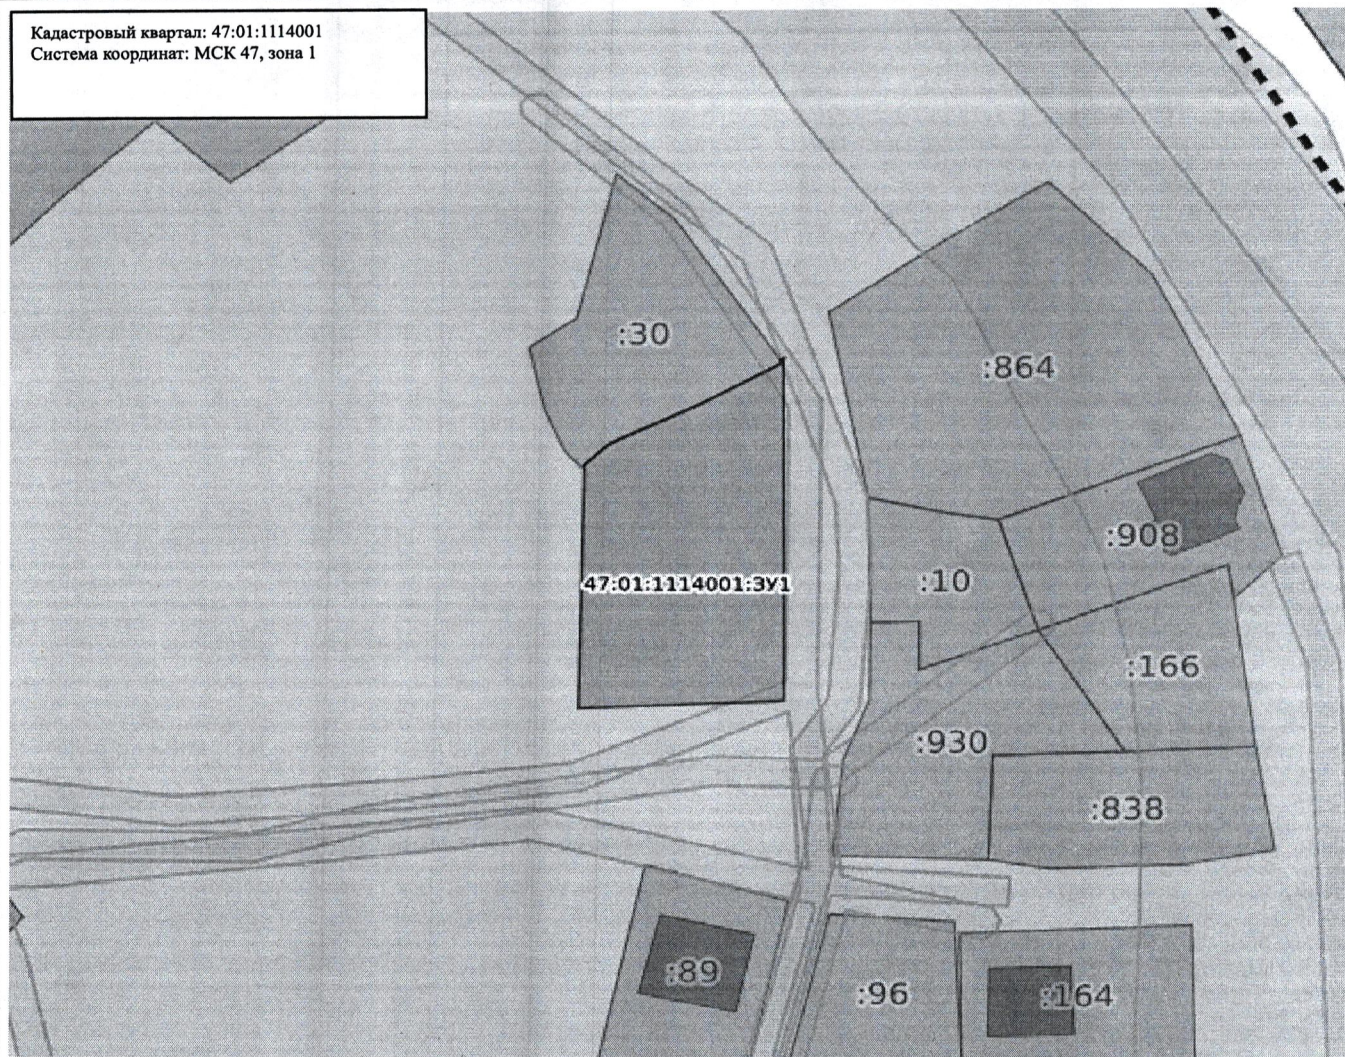

Масштаб: 1:700

Условные обозначения:

- | | | | |
|--|---|--|--|
| | Государственная граница Российской Федерации | | Территория опережающего развития |
| | Границы между субъектами Российской Федерации | | Зоны территориального развития Российской Федерации |
| | Границы муниципальных образований | | Игровая зона |
| | Границы населённых пунктов | | Лесничество |
| | Кадастровые кварталы | | Утвержденный проект межевания территории |
| | Сооружения | | Границы территории, в отношении которой устанавливается публичный сервитут |
| | Объекты незавершенного строительства | | Байкальская природная территория и ее экологические зоны |
| | Здания | | Территория, в отношении которой принято решение о резервировании земель для государственных и муниципальных нужд |
| | Земельные участки | | Образуемые ЗУ |
| | Зоны с особыми условиями использования территории | | |
| | Территориальная зона | | |
| | Территория объекта культурного наследия | | |
| | Особо охраняемая природная территория | | |
| | Особая экономическая зона | | |
| | Охотничьи угодья | | |