

Утверждена

(наименование документа об утверждении, включая

наименования органов государственной власти или

органов местного самоуправления, принявших решение об утверждении схемы или подписавших соглашение о перераспределении земельных участков)


от _____ № _____

Схема расположения земельного участка или земельных участков на кадастровом плане территории

Условный номер земельного участка: 47:01:1114001:3У1		
Площадь земельного участка: 1415 кв.м.		
Обозначение характерных точек границ	Координаты, м	
	X	Y
1	2	3
1	521170.32	1339481.56
2	521146.21	1339505.96
3	521116.75	1339477.13
4	521141.25	1339452.72

Земельный кадастр
2023 г
ТМ-2
СПЕЦИАЛИСТ ОТДЕЛА ПО
АРХИТЕКТУРЕ
И ГРАДОСТРОИТЕЛЬСТВУ
2.1-9/11
И.И.И.

Кадастровый квартал: 47:01:1114001
 Система координат: МСК 47, зона 1

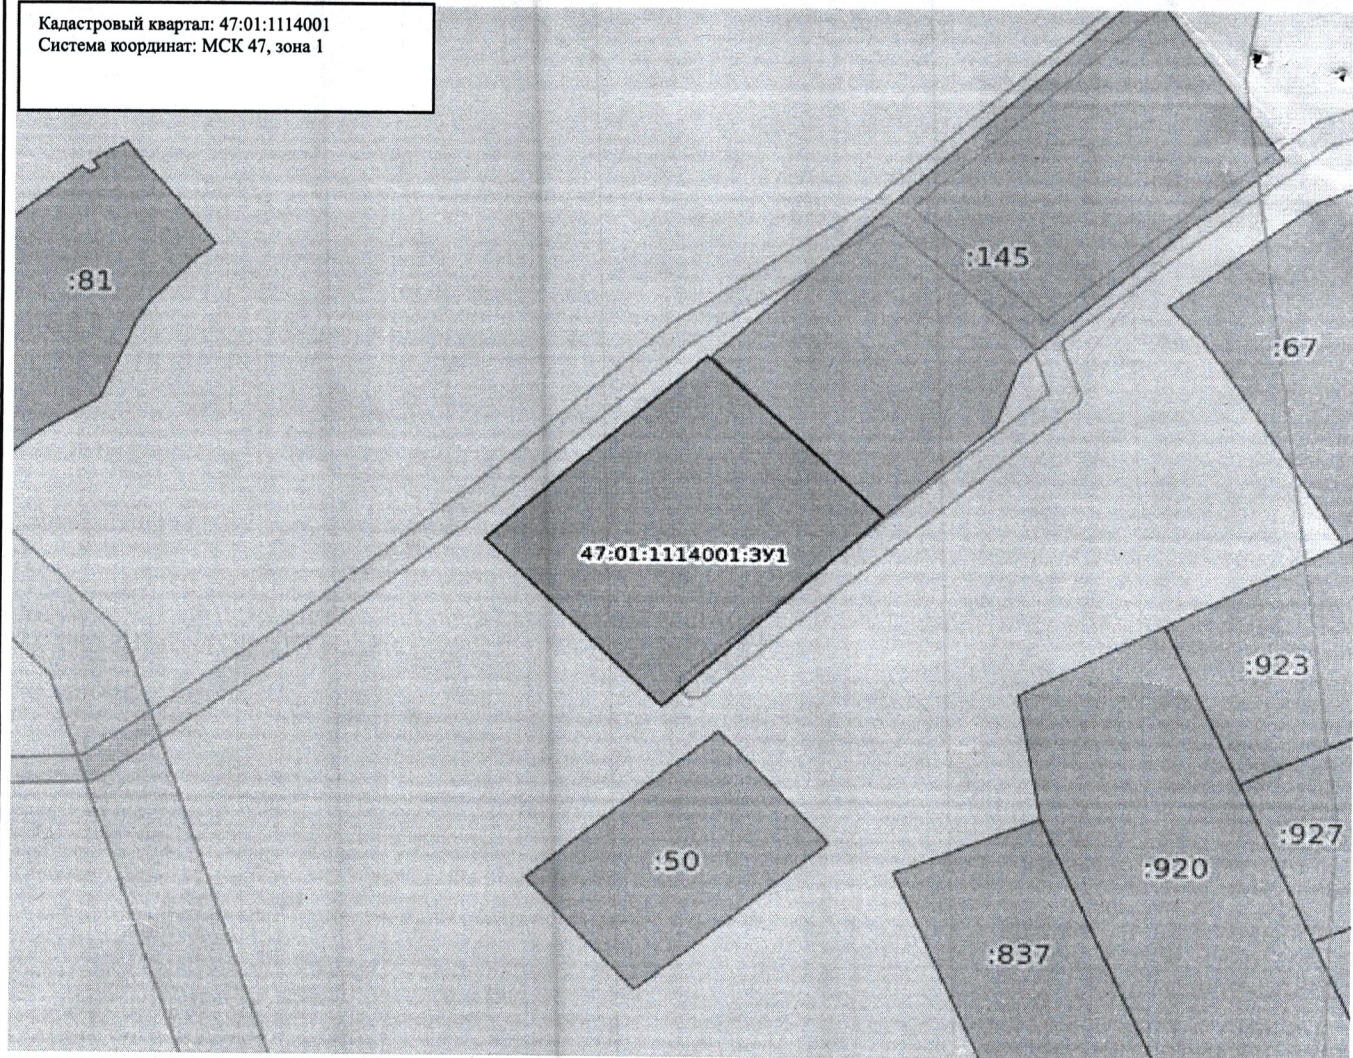

Масштаб: 1:900

Условные обозначения:

- | | | | |
|--|---|--|--|
| | Государственная граница Российской Федерации | | Территория опережающего развития |
| | Границы между субъектами Российской Федерации | | Зоны территориального развития Российской Федерации |
| | Границы муниципальных образований | | Игровая зона |
| | Границы населённых пунктов | | Лесничество |
| | Кадастровые кварталы | | Утвержденный проект межевания территории |
| | Сооружения | | Границы территории, в отношении которой устанавливается публичный сервитут |
| | Объекты незавершенного строительства | | Байкальская природная территория и ее экологические зоны |
| | Здания | | Территория, в отношении которой принято решение о резервировании земель для государственных и муниципальных нужд |
| | Земельные участки | | Образуемые ЗУ |
| | Зоны с особыми условиями использования территории | | |
| | Территориальная зона | | |
| | Территория объекта культурного наследия | | |
| | Особо охраняемая природная территория | | |
| | Особая экономическая зона | | |
| | Охотничьи угодья | | |