

Утверждена

(наименование документа об утверждении, включая

наименования органов государственной власти или

органов местного самоуправления, принявших решение об утверждении схемы или подписавших соглашение о перераспределении земельных участков)


от _____ № _____

Схема расположения земельного участка или земельных участков
на кадастровом плане территории

Условный номер земельного участка: 47:01:1103001:ЗУ1		
Площадь земельного участка: 1188 кв.м.		
Обозначение характерных точек границ	Координаты, м	
	X	Y
1	2	3
1	516017.03	1301851.98
2	516039.05	1301870.95
3	516011.45	1301899.49
4	515987.79	1301881.56

Синица
Синица
Синица
Том-2 КУМНГ 2026 Г
СПЕЦИАЛИСТ ОТДЕЛА ИО
АРХИТЕКТУРЫ
И СТРОИТЕЛЬСТВА
2.1-гид ИОМС
Синица

Кадастровый квартал: 47:01:1103001
Система координат: МСК 47, зона 1

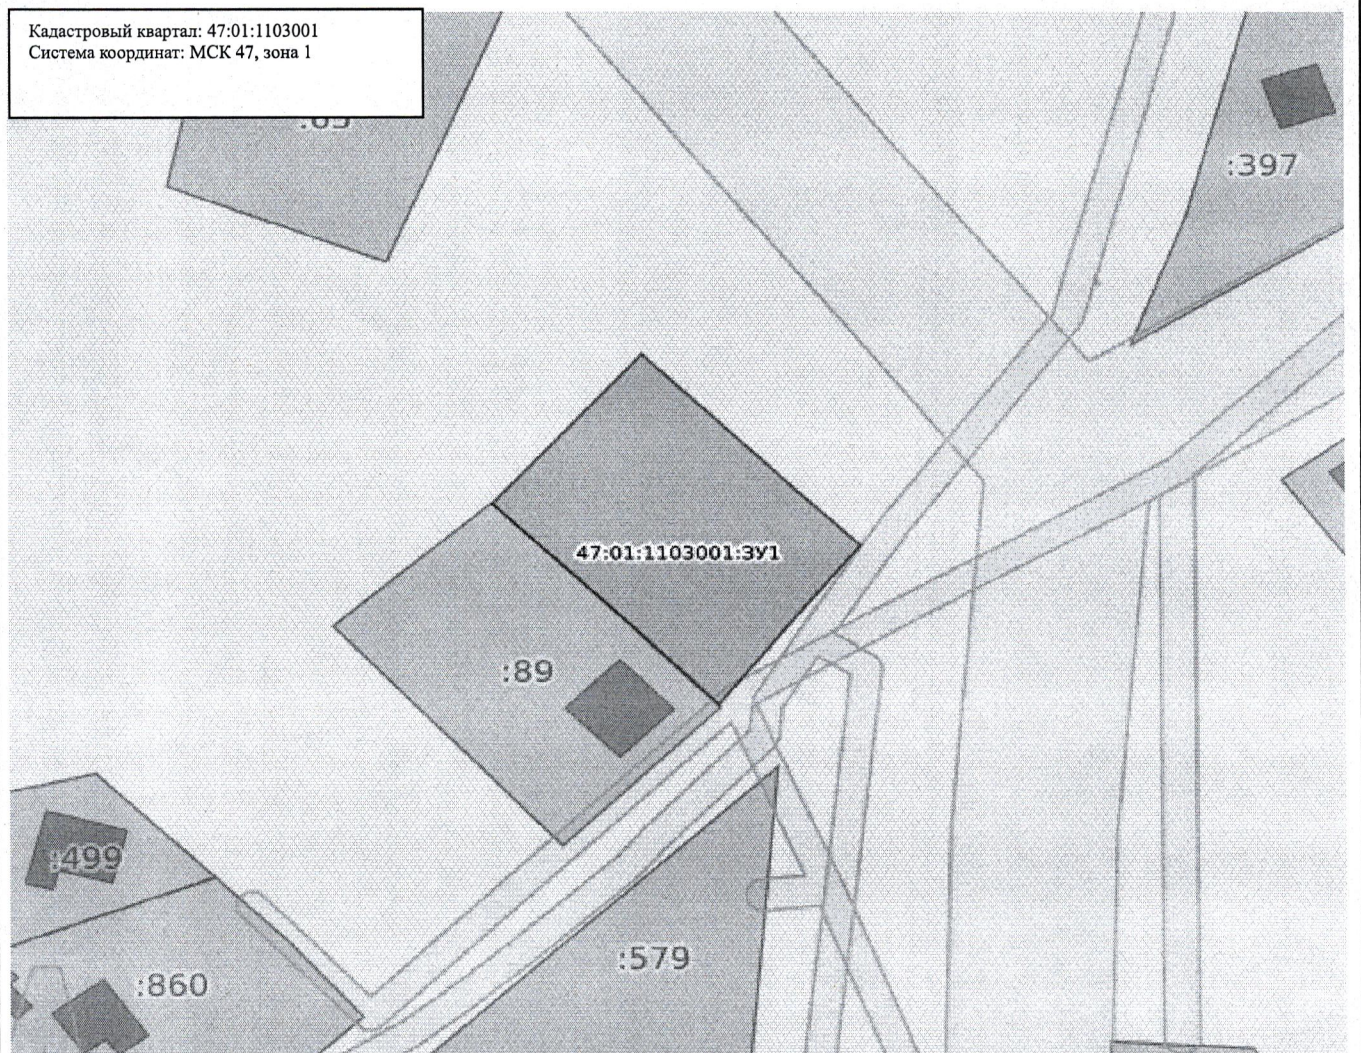

Масштаб: 1:900

Условные обозначения:

- | | | | |
|--|---|--|--|
| | Государственная граница Российской Федерации | | Территория опережающего развития |
| | Границы между субъектами Российской Федерации | | Зоны территориального развития Российской Федерации |
| | Границы муниципальных образований | | Игровая зона |
| | Границы населённых пунктов | | Лесничество |
| | Кадастровые кварталы | | Утвержденный проект межевания территории |
| | Сооружения | | Границы территории, в отношении которой устанавливается публичный сервитут |
| | Объекты незавершенного строительства | | Байкальская природная территория и ее экологические зоны |
| | Здания | | Территория, в отношении которой принято решение о резервировании земель для государственных и муниципальных нужд |
| | Земельные участки | | Образуемые ЗУ |
| | Зоны с особыми условиями использования территории | | |
| | Территориальная зона | | |
| | Территория объекта культурного наследия | | |
| | Особо охраняемая природная территория | | |
| | Особая экономическая зона | | |
| | Охотничьи угодья | | |