

Утверждена

(наименование документа об утверждении, включая

наименования органов государственной власти или

органов местного самоуправления, принявших решение об утверждении схемы или подписавших соглашение о перераспределении земельных участков)

от _____ № _____


Схема расположения земельного участка или земельных участков на кадастровом плане территории

Условный номер земельного участка: 47:01:0915002:ЗУ1		
Площадь земельного участка: 901 кв.м.		
Обозначение характерных точек границ	Координаты, м	
	X	Y
1	2	3
1	541196.87	1302456.61
2	541161.70	1302419.57
3	541184.61	1302405.08
4	541202.30	1302445.80
5	541201.77	1302450.26
6	541201.74	1302450.67
7	541201.73	1302451.07
8	541201.75	1302451.48
9	541201.86	1302452.80

С учетом
арх. метр.
суд-р. кв. квартала
[Signature]

[Signature]
ПРОВЕРено: ТМ-1
2020 г.
СПЕЦИАЛИСТ ОТДЕЛА ОАИГ
КУМИГ
22. гуд 17X *[Signature]*

Кадастровый квартал: 47:01:0915002
Система координат: МСК 47, зона 1

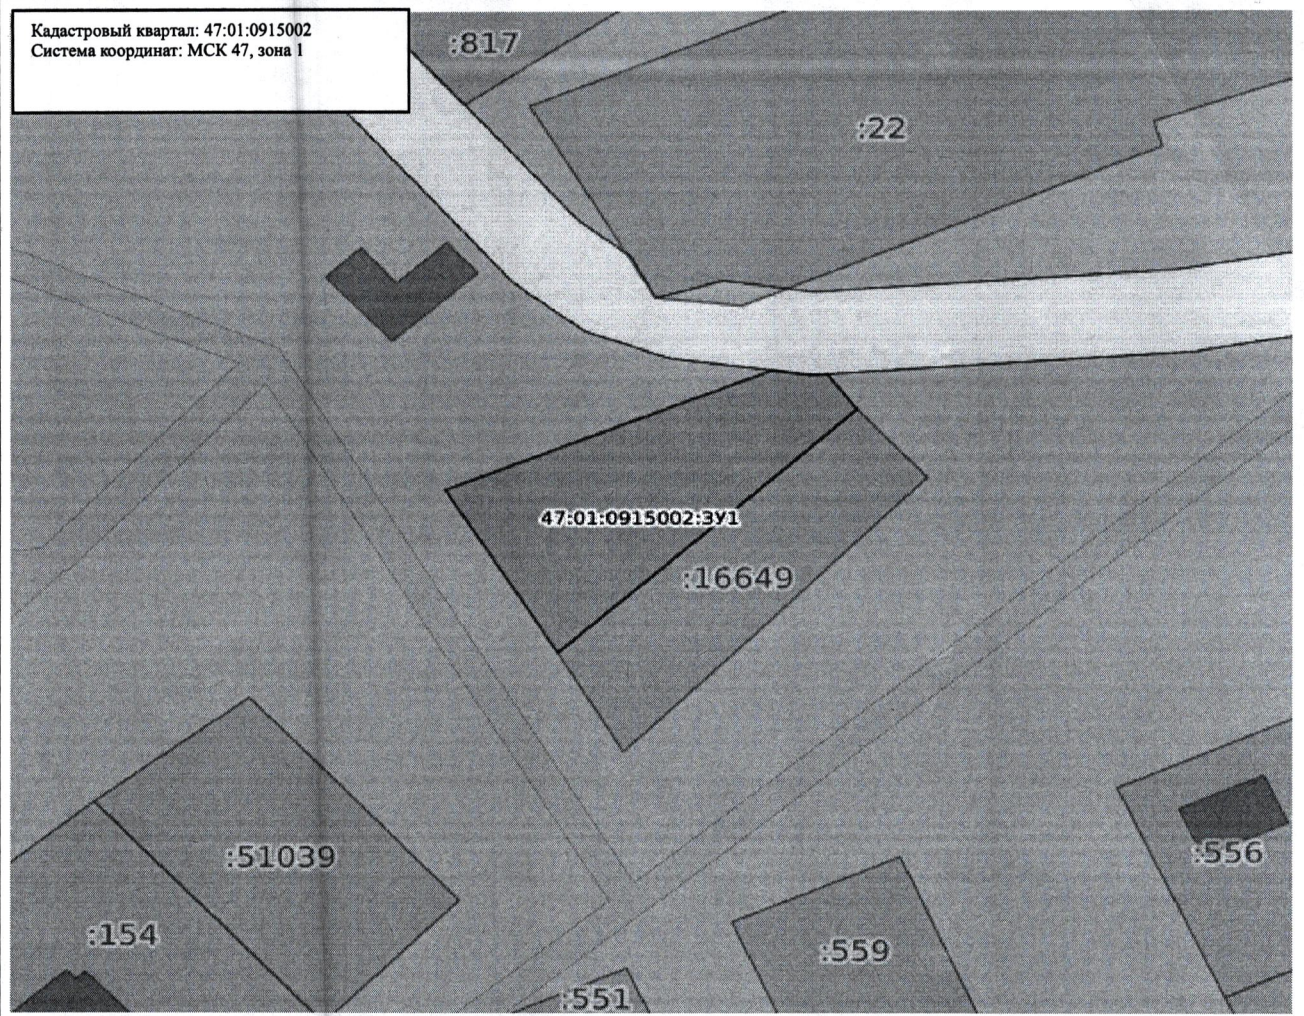

Масштаб: 1:900

Условные обозначения:

- | | | | |
|--|---|--|--|
| | Государственная граница Российской Федерации | | Территория опережающего развития |
| | Границы между субъектами Российской Федерации | | Зоны территориального развития Российской Федерации |
| | Границы муниципальных образований | | Игровая зона |
| | Границы населённых пунктов | | Лесничество |
| | Кадастровые кварталы | | Утвержденный проект межевания территории |
| | Сооружения | | Границы территории, в отношении которой устанавливается публичный сервитут |
| | Объекты незавершенного строительства | | Байкальская природная территория и ее экологические зоны |
| | Здания | | Территория, в отношении которой принято решение о резервировании земель для государственных и муниципальных нужд |
| | Земельные участки | | Образуемые ЗУ |
| | Зоны с особыми условиями использования территории | | |
| | Территориальная зона | | |
| | Территория объекта культурного наследия | | |
| | Особо охраняемая природная территория | | |
| | Особая экономическая зона | | |
| | Охотничьи угодья | | |