




Схема расположения земельного участка или земельных участков на кадастровом плане территории

Приложение  
к постановлению администрации  
муниципального образования  
"Выборгский муниципальный район"  
Ленинградской области  
от \_\_\_\_\_ 202\_\_ г. № \_\_\_\_\_

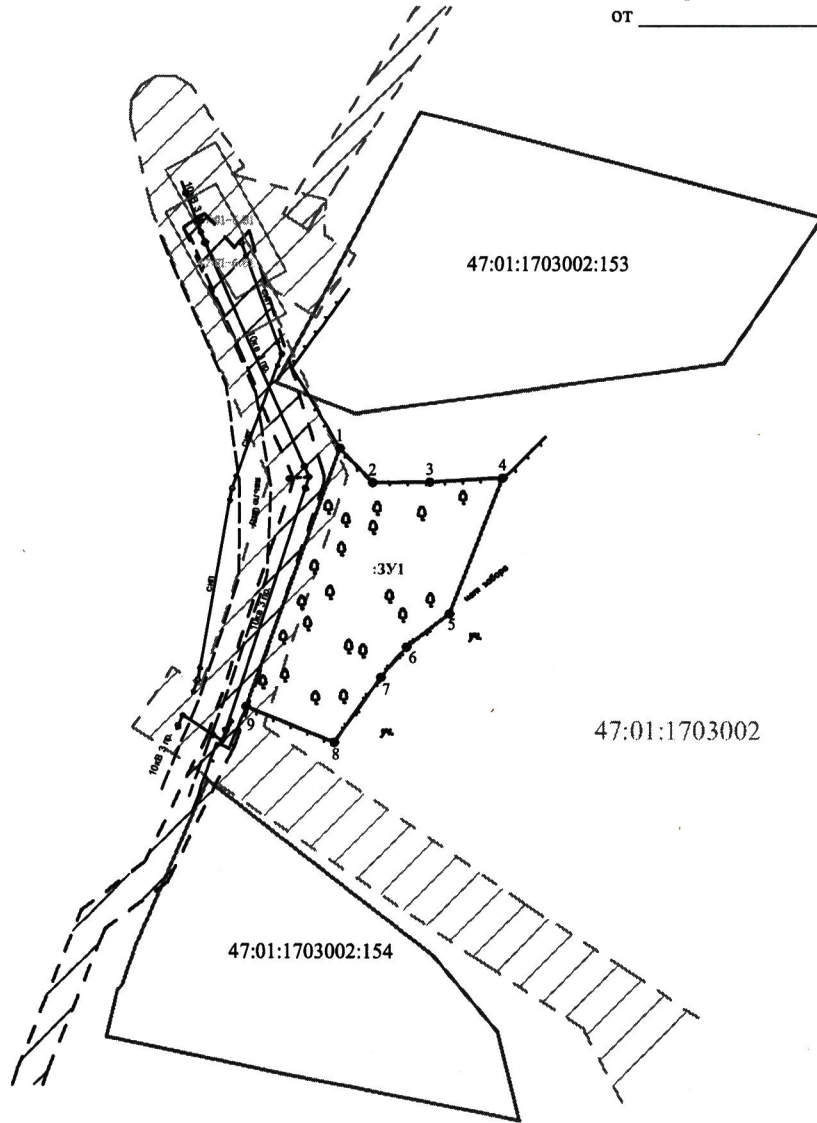

Масштаб 1:1000

Условные обозначения

*Денис  
Ильин*

- Существующая часть границы, имеющиеся в ЕГРН сведения о которой достаточны для определения ее местоположения
- - - - - Вновь образованная часть границы, сведения о которой достаточны для определения ее местоположения
- :3У1 Обозначение образуемого земельного участка
- 1 Характерная точка границы, сведения о которой достаточны для определения ее местоположения
- [//] 47:01-6.1203 - Охранная зона объектов электроэнергетики "ЛЭП 10 кВ от ПС-41 до ТП-1 ф.41-09"
- [//] 47:01-6.1903 - Охранная зона объекта электросетевого хозяйства - ВЛ-0,4 кВ ф.01 от ТП-1383 п.Ильичево прот.0,431
- [//] 47:01-6.81 - Охранная зона воздушных линий электропередач (отпайки) от фидер 41-09 до ТП-284
- [//] 47:01-6.1784 - Охранная зона объекта электросетевого хозяйства - ВЛИ-0,4 кВ от КТП-819 до жилых домов прот. 0,47 км

47:01:1703002:154 Кадастровый номер земельного участка в кадастровом квартале, включенного в ЕГРН

47:01:1703002 Номер кадастрового квартала