

Утверждена

(наименование документа об утверждении, включая

наименования органов государственной власти или

органов местного самоуправления, принявших решение об утверждении схемы или подписавших соглашение о перераспределении земельных участков)

от _____ № _____


Схема расположения земельного участка или земельных участков на кадастровом плане территории

Условный номер земельного участка: 47:01:0809001:3У1		
Площадь земельного участка: 1251 кв.м.		
Обозначение характерных точек границ	Координаты, м	
	X	Y
1	2	3
1	554266.22	1336151.95
2	554309.91	1336147.42
3	554313.67	1336175.93
4	554270.42	1336180.20

Схема
№ 1
2.2.9 от 17.11.17

ТМ-1 КУМНГ 2020 Г
СПЕЦИАЛИСТ ОТДЕЛА ИС
И ГРАДОСТРОИТЕЛЬСТВА

Кадастровый квартал: 47:01:0809001
Система координат: МСК 47, зона 1

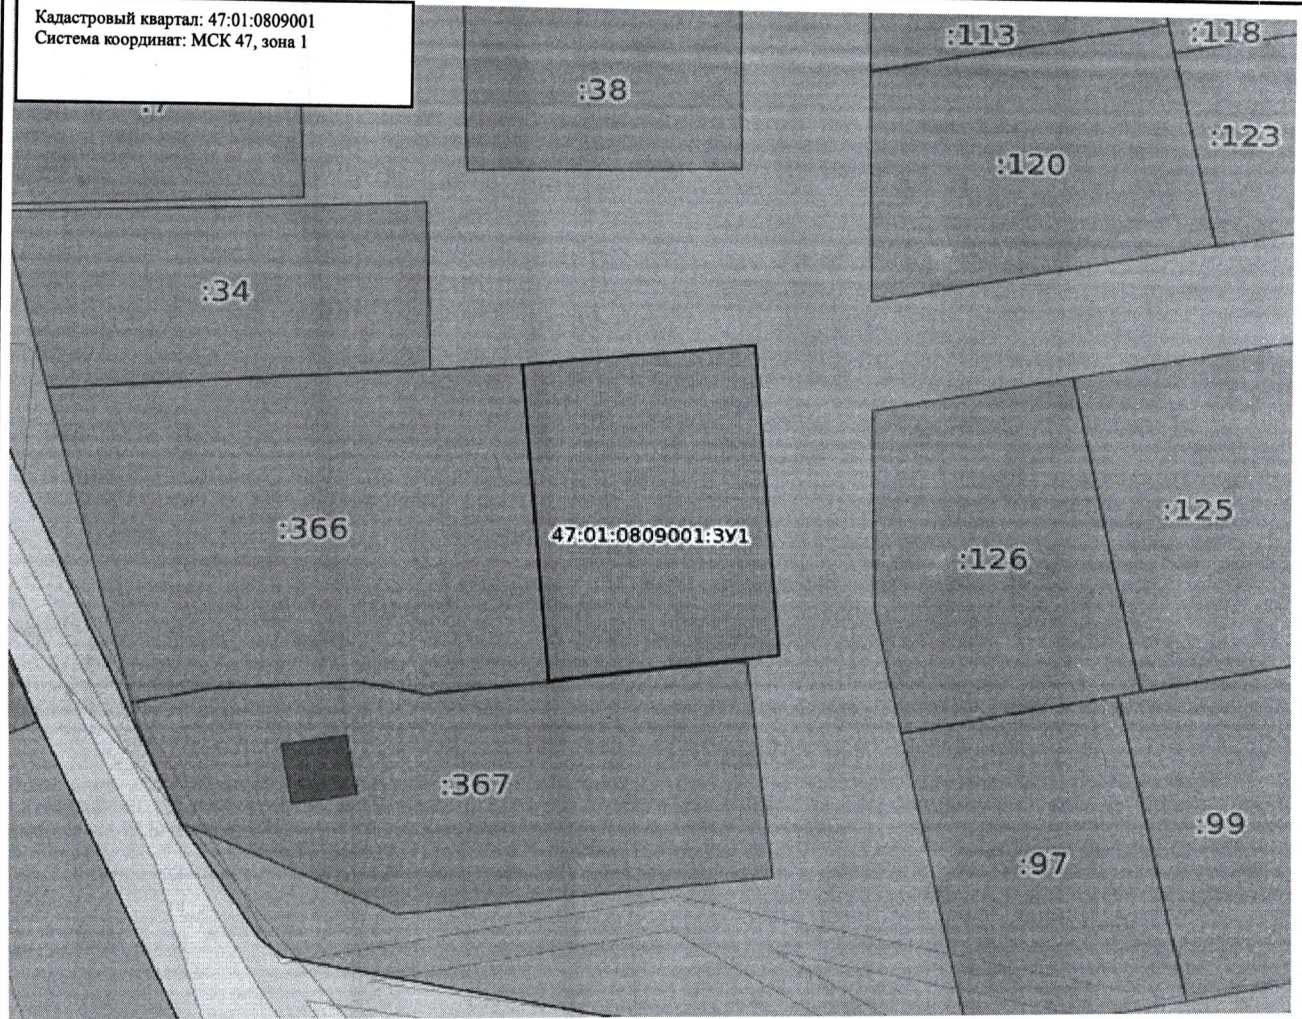

Масштаб: 1:700

Условные обозначения:

- | | | | |
|--|---|--|--|
| | Государственная граница Российской Федерации | | Территория опережающего развития |
| | Границы между субъектами Российской Федерации | | Зоны территориального развития Российской Федерации |
| | Границы муниципальных образований | | Игровая зона |
| | Границы населённых пунктов | | Лесничество |
| | Кадастровые кварталы | | Утвержденный проект межевания территории |
| | Сооружения | | Границы территории, в отношении которой устанавливается публичный сервитут |
| | Объекты незавершенного строительства | | Байкальская природная территория и ее экологические зоны |
| | Здания | | Территория, в отношении которой принято решение о резервировании земель для государственных и муниципальных нужд |
| | Земельные участки | | Образуемые ЗУ |
| | Зоны с особыми условиями использования территории | | |
| | Территориальная зона | | |
| | Территория объекта культурного наследия | | |
| | Особо охраняемая природная территория | | |
| | Особая экономическая зона | | |
| | Охотничьи угодья | | |