


Утверждена
 постановлением администрации
 Выборгского муниципального района Ленинградской области
 " ____ " _____ 202_ г.

Схема расположения земельного участка или земельных
 участков на кадастровом плане территорий

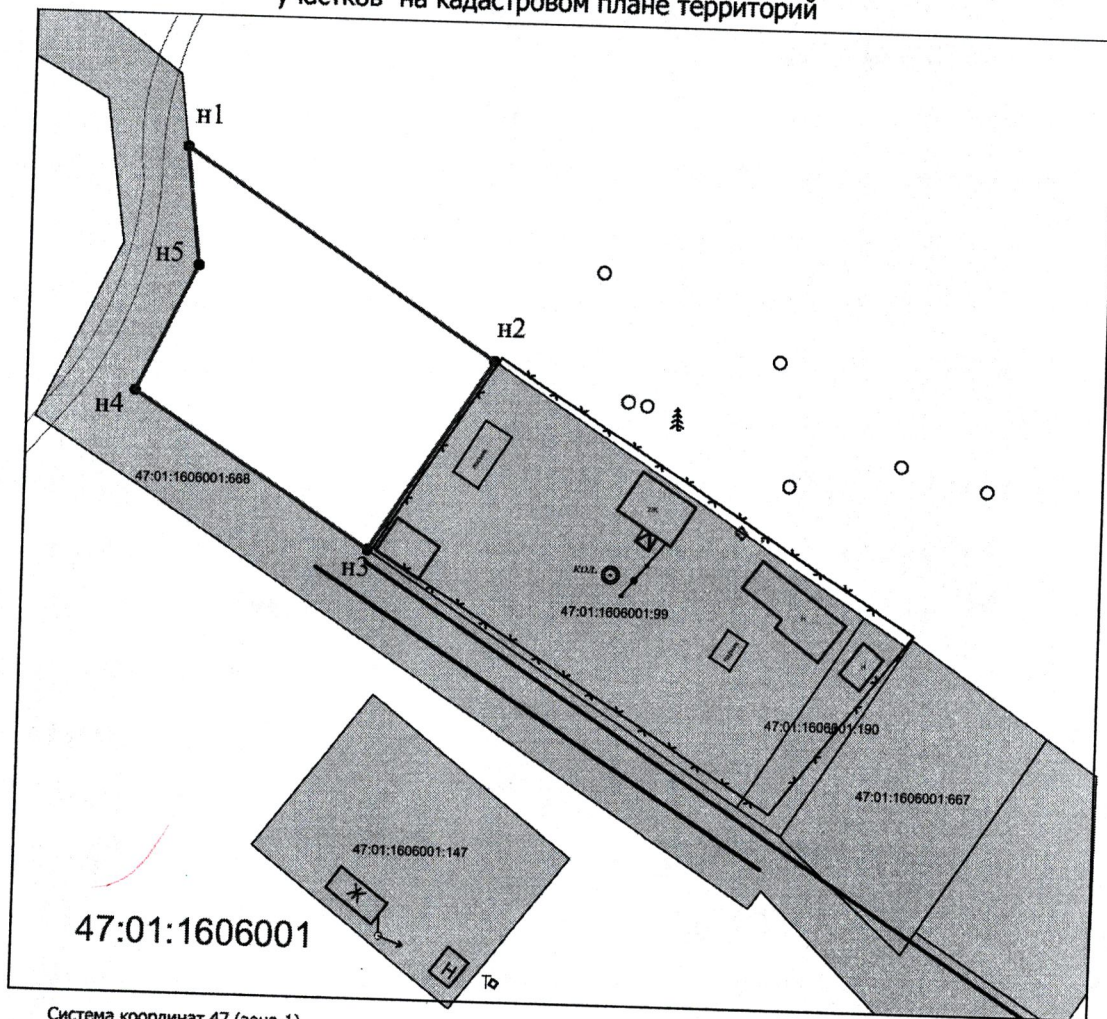

Система координат 47 (зона-1)

Масштаб 1:1000

Условные обозначения:

• n1 Обозначение характерной точки границы земельного участка

— Граница вновь образуемого земельного участка

Земельные участки, включенные в ГКН

47:01:1606001:99 Кадастровый номер земельных участков, включенных в ГКН

47:01:1606001 Кадастровый номер квартала

Handwritten signature in blue ink.

Площадь и координаты вновь образуемого земельного участка 1719 кв. м.		
Обозначение характерных точек границы земельного участка	Координаты МСК 47 (зона-1)	
	X	Y
n1	484741,06	1315149,28
n2	484709,24	1315198,42
n3	484679,42	1315179,23
n4	484703,24	1315142,08
n5	484722,70	1315161,45

МАС. 1:1 (2:1 г/д м/с)
 КУМИГ 2023 г.
 СПЕЦИАЛ. ОТДЕЛ ПО
 ГРАДОСТРОИТЕЛЬСТВУ
Handwritten signatures and stamps in blue ink.