

05609

УТВЕРЖДЕНА  
 Постановлением администрации Выборгского  
 муниципального района Ленинградской области  
 от \_\_\_\_\_ № \_\_\_\_\_


Схема расположения земельного участка или земельных участков  
 на кадастровом плане территории

Условный номер земельного участка

Площадь земельного участка 1330 кв.м.

Обозначение характерных точек границ	Координаты		МСК 47 зона 1
	X	Y	
1	552735.23	1330306.80	
2	552710.73	1330322.98	
3	552685.86	1330278.95	
4	552695.86	1330271.61	
5	552704.26	1330265.44	
1	552735.23	1330306.80	

Масштаб 1:1000

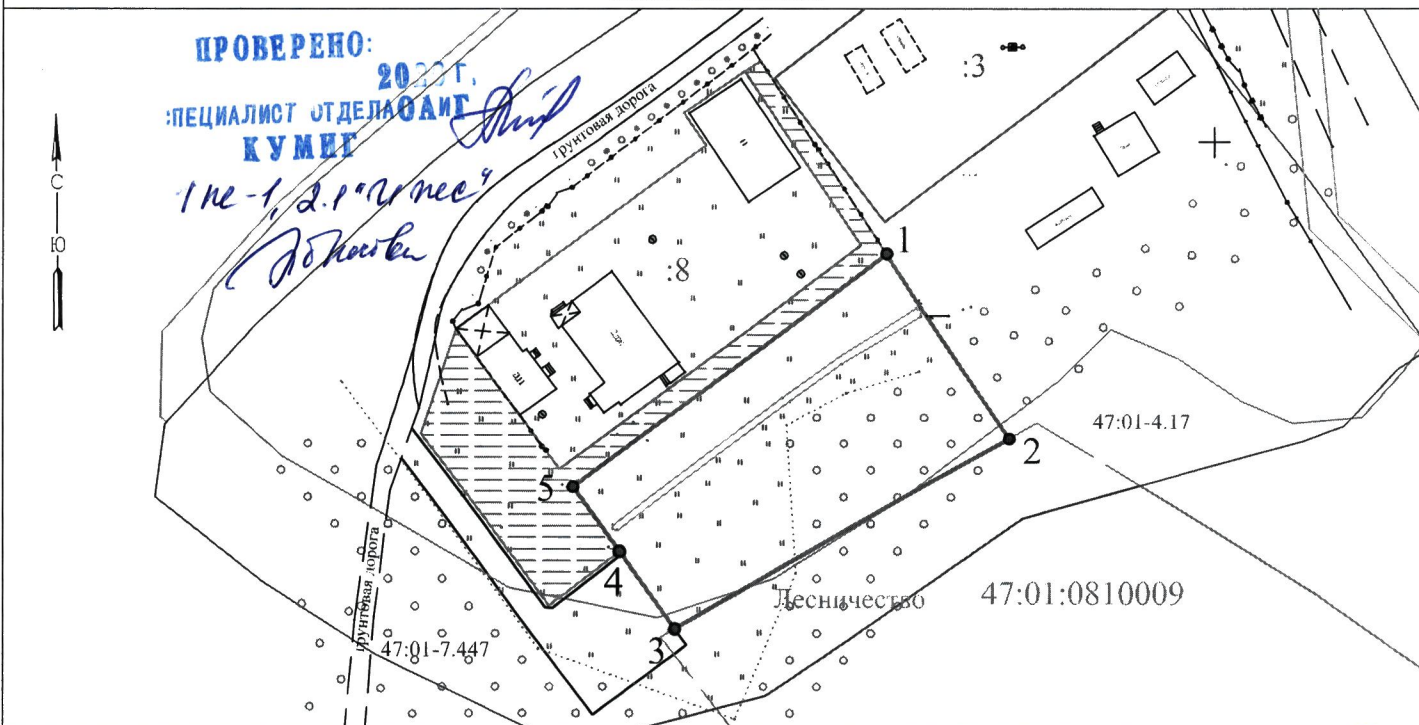

Условные обозначения:

- Граница образуемого земельного участка.
  - Местоположение земельного участка: Российская Федерация, Ленинградская область, Выборгский муниципальный район, Каменногорское городское поселение, п. Михалево.
  - Границы земельных участков по сведениям ЕГРН.
  - Границы ЗОУИТ по сведениям ЕГРН.
  - 47:01-7.447 — Граница территориальной зоны по сведениям ЕГРН.
  - 47:01-4.17 — Граница населенного пункта по сведениям ЕГРН.
  - Граница кадастрового квартала по сведениям ЕГРН.
  - 1 Обозначение характерных точек границы образуемого земельного участка.
- Территориальная зона в соответствии с генеральным планом - ТЖ-1.  
 Номер кадастрового квартала 47:01:0810009.