


Схема расположения земельного участка на кадастровом плане

Утверждена
 постановлением администрации
 МО "Выборгский район" Ленинградской области
 № _____ от " ____ " _____ 2023 г.

Условный номер земельного участка: -		
Площадь земельного участка: 1500 м2		
Система координат: МСК-47 (зона 1)		
Обозначение характерных точек границ	Координаты	
	X	Y
1	487270.66	1350449.06
2	487294.82	1350426.56
3	487325.98	1350459.62
4	487301.86	1350482.14
1	487270.66	1350449.06

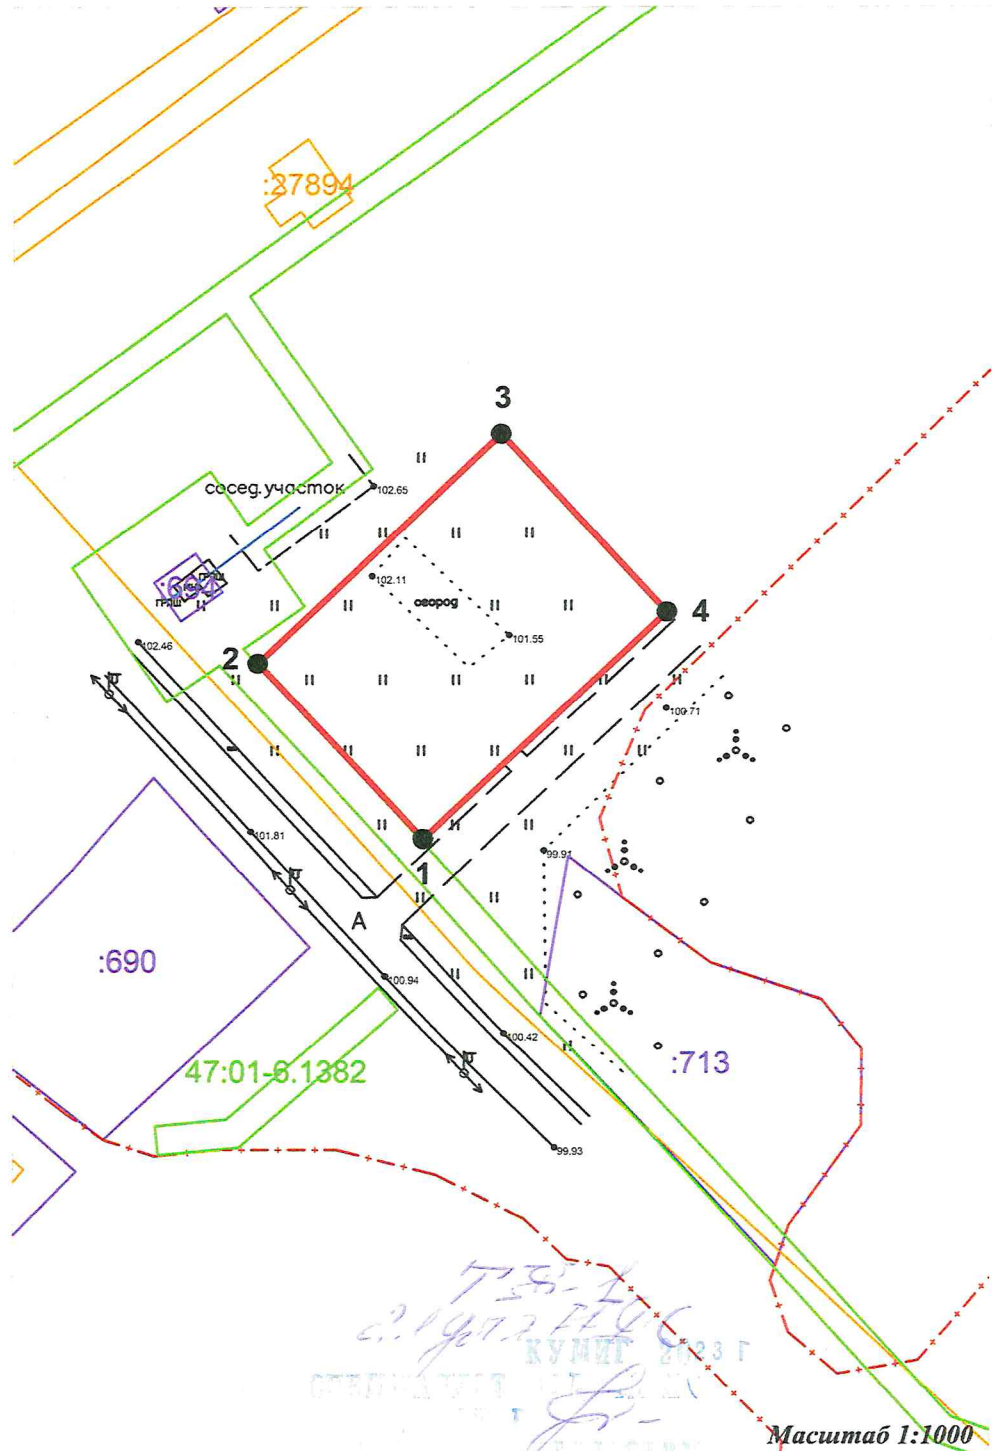

713-1
 2.1472.110
 КУМИТ 2023 Г
 ОБЩЕСТВЕННЫЙ ЗАКАЗ
 КОМПЕТЕНТНЫЙ ЦЕНТР

Масштаб 1:1000

- Граница образуемого земельного участка
- Охранная зона ЛЭП по сведениям ЕГРН
- Границы земельных участков, по сведениям ЕГРН
- Граница кадастрового квартала
- Граница населенного пункта, по сведениям ЕГРН
- Характерная точка границы земельного участка