

Схема расположения земельного участка на кадастровом плане


Утверждена
 постановлением администрации
 МО "Выборгский район" Ленинградской области
 № _____ от " ____ " _____ 2023 г.

Условный номер земельного участка: -

Площадь земельного участка: 1500 м²

Система координат: МСК-47 (зона 1)

Обозначение характерных точек границ	Координаты	
	X	Y
1	487301.86	1350482.14
2	487325.98	1350459.62
3	487357.17	1350492.70
4	487333.05	1350515.23
1	487301.86	1350482.14

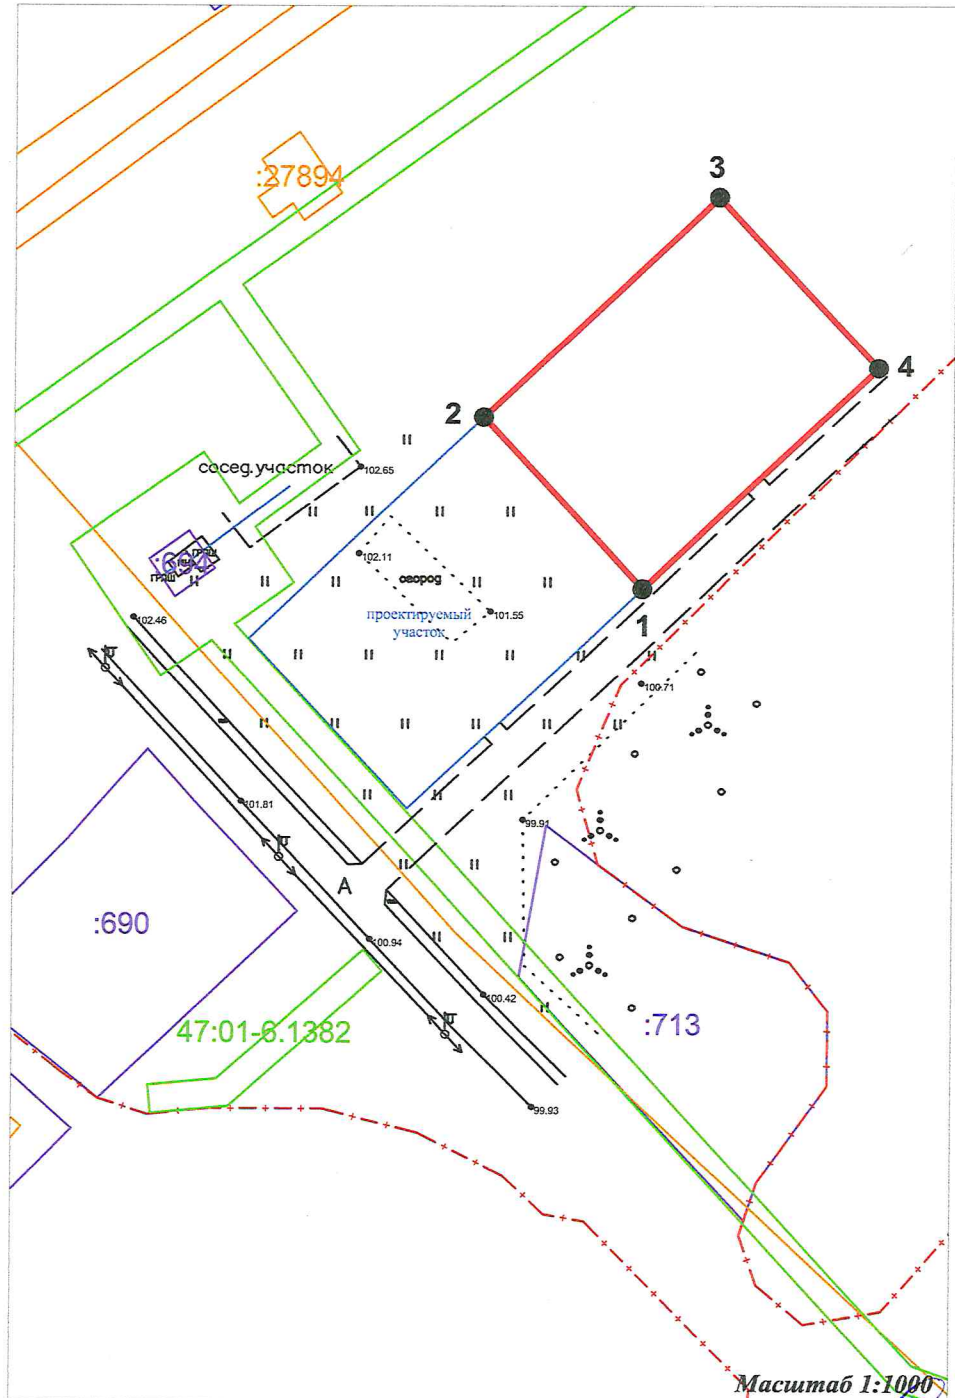

Масштаб 1:1000

- Граница образуемого земельного участка
- Границы земельных участков, по сведениям ЕГРН
- Граница населенного пункта, по сведениям ЕГРН

- Охранная зона ЛЭП по сведениям ЕГРН
- Граница кадастрового квартала
- Характерная точка границы земельного участка

КУМИГ 2023 г.
 СПЕЦИАЛИСТ ОТДЕЛА ПО
 АРХИТЕКТУРЕ
 И ГРАДОСТРОИТЕЛЬСТВУ