

Утверждена

(наименование документа об утверждении, включая

наименования органов государственной власти или

органов местного самоуправления, принявших решение об утверждении схемы или подписавших соглашение о перераспределении земельных участков)

от _____ № _____


Схема расположения земельного участка или земельных участков на кадастровом плане территории

Условный номер земельного участка: 47:01:1201005:3У1		
Площадь земельного участка: 608 кв.м.		
Обозначение характерных точек границ	Координаты, м	
	X	Y
1	2	3
1	516252.98	1292807.84
2	516241.45	1292784.82
3	516262.07	1292773.57
4	516273.83	1292796.61

*Схема
принята
и утверждена
[подпись]*

КУМНГ 2023 г
СПЕЦИАЛИСТ ОТДЕЛА ЦО
И ГРАДОСТРОИТЕЛЬСТВА
[подпись]
ТМН. П. (2.1-и.ж.с.)

Кадастровый квартал: 47:01:1201005
Система координат: МСК 47, зона 1

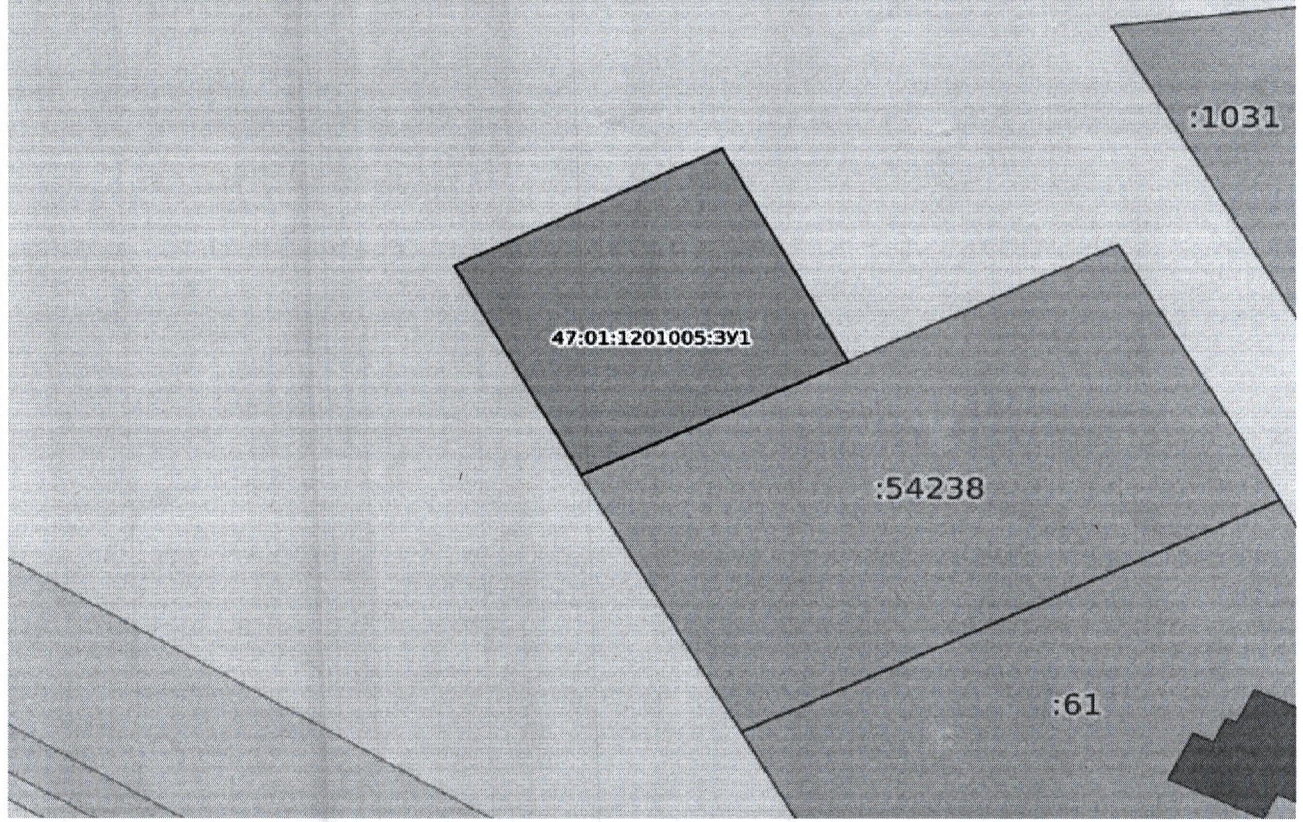

Масштаб: 1:600

Условные обозначения:

- | | | | |
|--|---|--|--|
| | Государственная граница Российской Федерации | | Территория опережающего развития |
| | Границы между субъектами Российской Федерации | | Зоны территориального развития Российской Федерации |
| | Границы муниципальных образований | | Игровая зона |
| | Границы населённых пунктов | | Лесничество |
| | Кадастровые кварталы | | Утвержденный проект межевания территории |
| | Сооружения | | Границы территории, в отношении которой устанавливается публичный сервитут |
| | Объекты незавершенного строительства | | Байкальская природная территория и ее экологические зоны |
| | Здания | | Территория, в отношении которой принято решение о резервировании земель для государственных и муниципальных нужд |
| | Земельные участки | | Образуемые ЗУ |
| | Зоны с особыми условиями использования территории | | |
| | Территориальная зона | | |
| | Территория объекта культурного наследия | | |
| | Особо охраняемая природная территория | | |
| | Особая экономическая зона | | |
| | Охотничьи угодья | | |

Земельный кадастр