

Утверждена

(наименование документа об утверждении, включая

наименования органов государственной власти или

органов местного самоуправления, принявших решение об утверждении схемы или подписавших соглашение о перераспределении земельных участков)


от _____ № _____

Схема расположения земельного участка или земельных участков на кадастровом плане территории

Условный номер земельного участка: 47:01:1201001:3У1		
Площадь земельного участка: 630 кв.м.		
Обозначение характерных точек границ	Координаты, м	
	X	Y
1	2	3
1	515903.27	1294355.03
2	515894.30	1294346.27
3	515896.63	1294328.09
4	515901.78	1294310.41
5	515920.59	1294323.49

Земельный участок
ИЖС-1 (2. Категория)
КУМИГ 2026 г
КАДЕСТ ОТДЕЛА ПО
КАДАСТРОВ
СТРОИТЕЛЬСТВУ
учётной
арх. план.
структур
издания
Силин

Кадастровый квартал: 47:01:1201001
Система координат: МСК 47, зона 1

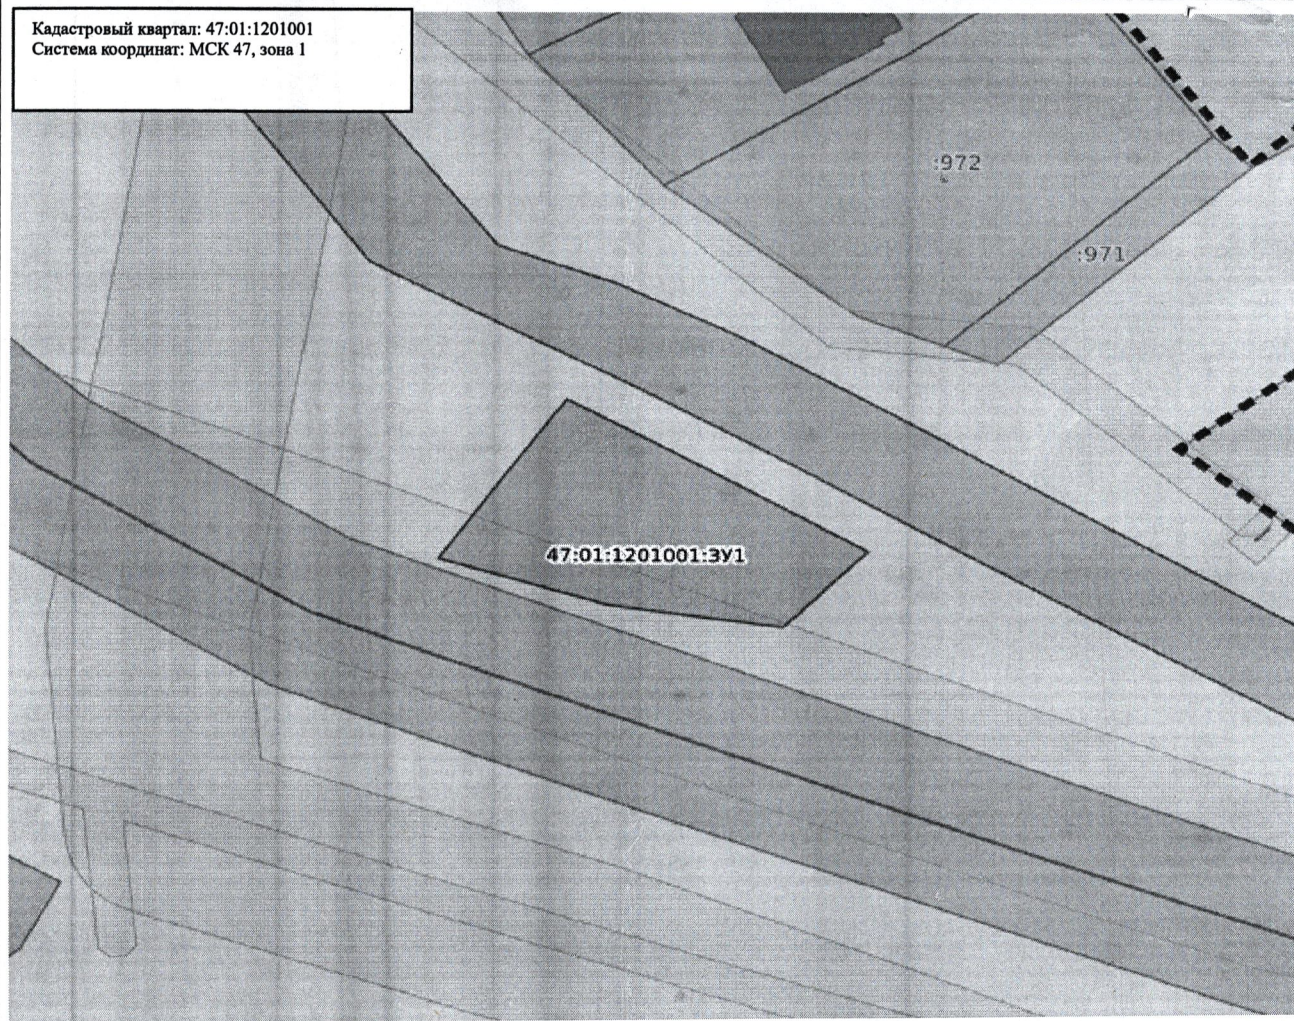

Масштаб: 1:800

Условные обозначения:

- | | | | |
|--|---|--|--|
| | Государственная граница Российской Федерации | | Территория опережающего развития |
| | Границы между субъектами Российской Федерации | | Зоны территориального развития Российской Федерации |
| | Границы муниципальных образований | | Игровая зона |
| | Границы населенных пунктов | | Лесничество |
| | Кадастровые кварталы | | Утвержденный проект межевания территории |
| | Сооружения | | Границы территории, в отношении которой устанавливается публичный сервитут |
| | Объекты незавершенного строительства | | Байкальская природная территория и ее экологические зоны |
| | Здания | | Территория, в отношении которой принято решение о резервировании земель для государственных и муниципальных нужд |
| | Земельные участки | | Образуемые ЗУ |
| | Зоны с особыми условиями использования территории | | |
| | Территориальная зона | | |
| | Территория объекта культурного наследия | | |
| | Особо охраняемая природная территория | | |
| | Особая экономическая зона | | |
| | Охотничьи угодья | | |