

Утверждена

(наименование документа об утверждении, включая

наименования органов государственной власти или

органов местного самоуправления, принявших решение об утверждении схемы или подписавших соглашение о перераспределении земельных участков)

от \_\_\_\_\_ № \_\_\_\_\_


Схема расположения земельного участка или земельных участков на кадастровом плане территории

Условный номер земельного участка: 47:01:1201005:ЗУ1		
Площадь земельного участка: 886 кв.м.		
Обозначение характерных точек границ	Координаты, м	
	X	Y
1	2	3
1	516059.28	1292936.25
2	516085.72	1292924.61
3	516078.63	1292969.21
4	516059.65	1292971.79

*Синица*

*Синица*  
*Синица*  
**КУМНГ 2023 Г**  
**СПЕЦИАЛИСТ ОТДЕЛА ЦО**  
**И ТРА ПОСТРОИТЕЛЬСТВА**  
*Синица*  
*Синица - 1. (2.1. 2023.08.01)*

Кадастровый квартал: 47:01:1201005  
Система координат: МСК 47, зона 1

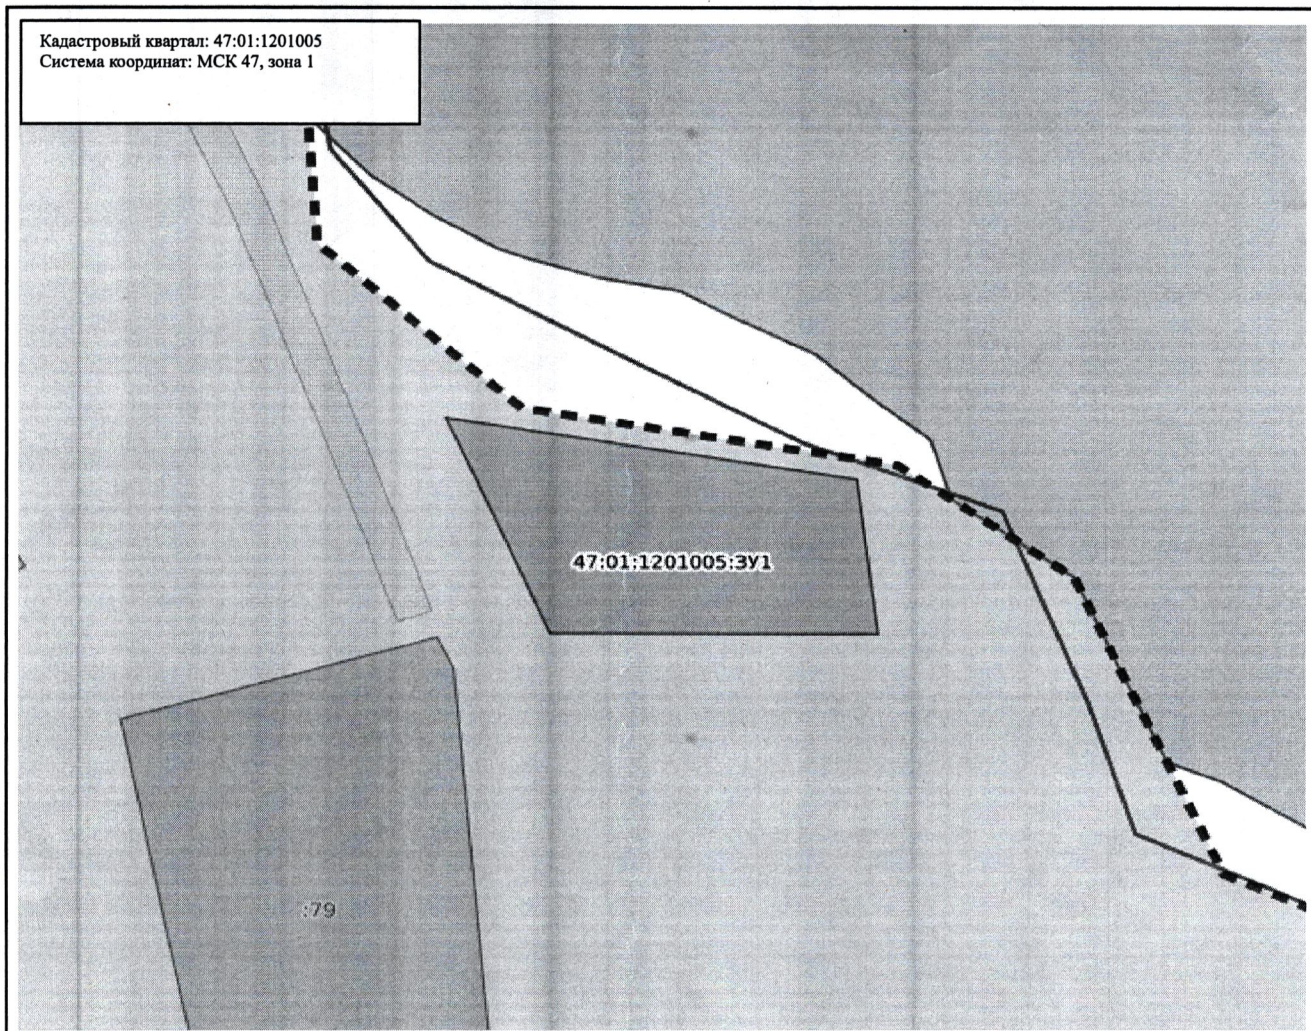

Масштаб: 1:800

Условные обозначения:

- |  |   |  |  |
|--|---|--|--|
|  | Государственная граница Российской Федерации      |  | Территория опережающего развития   |
|  | Границы между субъектами Российской Федерации     |  | Зоны территориального развития Российской Федерации  |
|  | Границы муниципальных образований                 |  | Игровая зона   |
|  | Границы населённых пунктов                        |  | Лесничество  |
|  | Кадастровые кварталы                              |  | Утвержденный проект межевания территории   |
|  | Сооружения  |  | Границы территории, в отношении которой устанавливается публичный сервитут                                       |
|  | Объекты незавершенного строительства              |  | Байкальская природная территория и ее экологические зоны   |
|  | Здания  |  | Территория, в отношении которой принято решение о резервировании земель для государственных и муниципальных нужд |
|  | Земельные участки                                 |  | Образуемые ЗУ  |
|  | Зоны с особыми условиями использования территории |  |  |
|  | Территориальная зона                              |  |  |
|  | Территория объекта культурного наследия           |  |  |
|  | Особо охраняемая природная территория             |  |  |
|  | Особая экономическая зона                         |  |  |
|  | Охотничьи угодья                                  |  |  |