

Утверждена

(наименование документа об утверждении, включая

наименования органов государственной власти или

органов местного самоуправления, принявших решение об утверждении схемы или подписавших соглашение о перераспределении земельных участков)

от _____ № _____

Схема расположения земельного участка или земельных участков
на кадастровом плане территории

Условный номер земельного участка: 47:01:1617004:ЗУ1		
Площадь земельного участка: 1928 кв.м.		
Обозначение характерных точек границ	Координаты, м	
	X	Y
1	2	3
1	469403.14	1334686.80
2	469336.20	1334672.19
3	469332.66	1334700.09
4	469399.31	1334715.01

*Судейской
соглашением
С/КДР по Т.ч. 00ПТ.
Реш*


КУМНГ 2023 Г
СПЕЦИАЛЬНЫЙ ОТДЕЛ ИС
И ГРАДОСТРОИТЕЛЬСТВУ

МАС. 1.4 (2.1) 9.11.2023

Реш





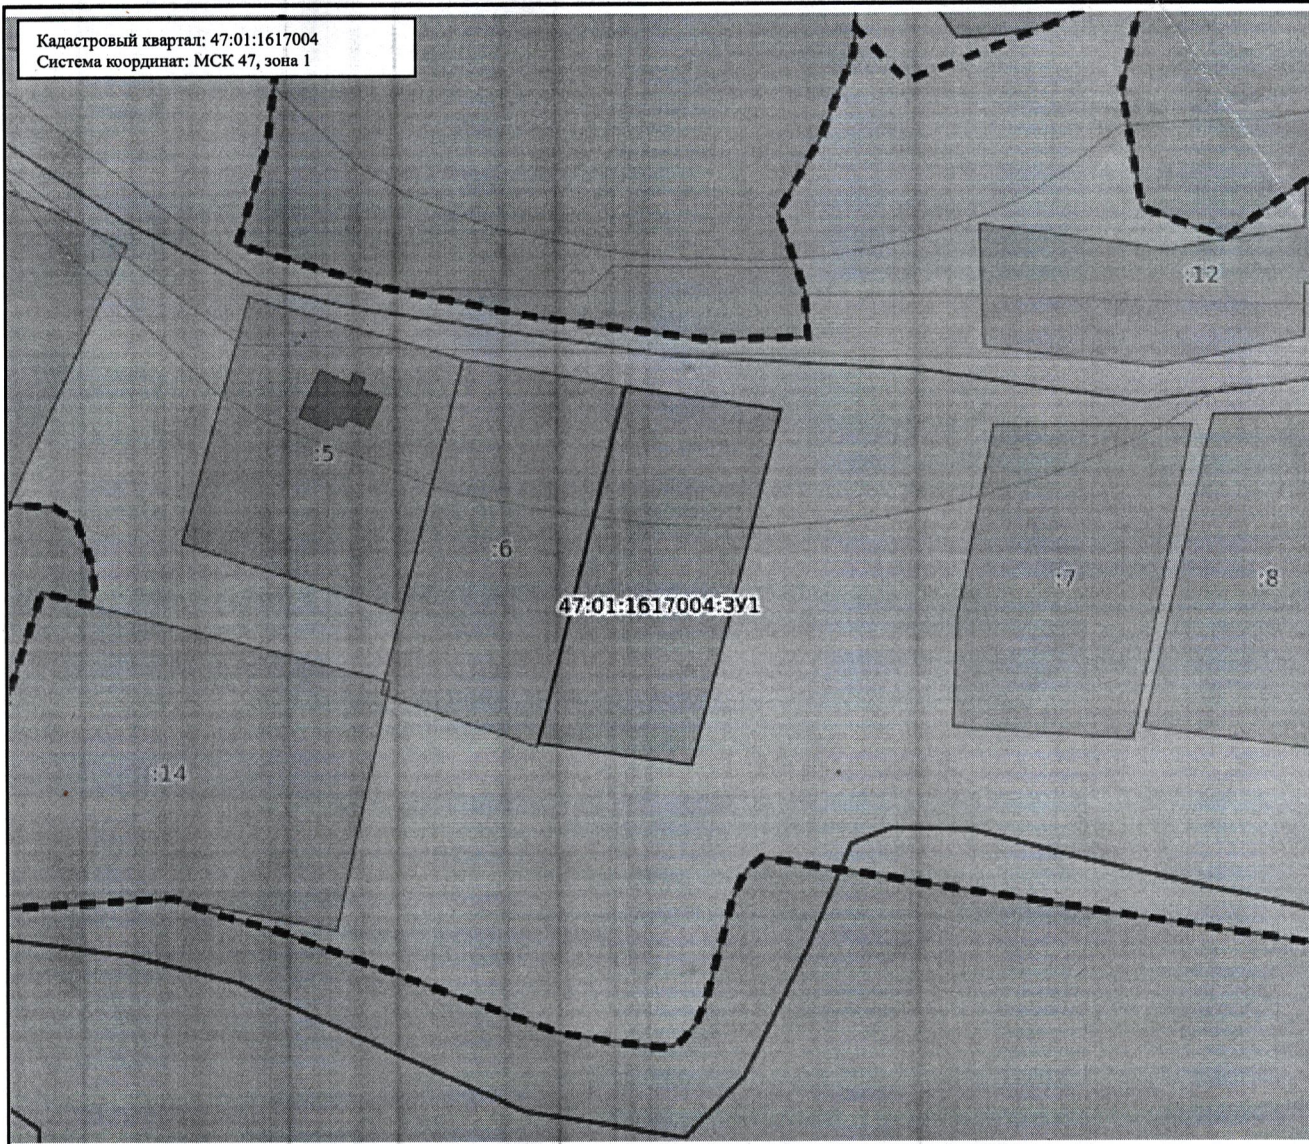












 



 


 
*00ПТ
Реш
Реш
Реш*

Кадастровый квартал: 47:01:1617004
 Система координат: МСК 47, зона 1

 

Масштаб: 1:2500

Условные обозначения:

 0.00	Государственная граница Российской Федерации	 00:00-00.00	Территория опережающего развития
 00:00-00.00	Границы между субъектами Российской Федерации	 00:00-00.00	Зоны территориального развития Российской Федерации
 00:00-00.00	Границы муниципальных образований	 00:00-00.00	Игровая зона
 00:00:0000000	Границы населённых пунктов	 00:00-00.00	Лесничество
 00:00:0000000:00	Кадастровые кварталы	 00:00-00.00	Утвержденный проект межевания территории
 00:00:0000000:00	Сооружения	 00,00,0000000,00	Границы территории, в отношении которой устанавливается публичный сервитут
 00:00:0000000:00	Объекты незавершенного строительства	 00:00-00.00	Байкальская природная территория и ее экологические зоны
 00:00:0000000:00	Здания	 00:00-00.00	Территория, в отношении которой принято решение о резервировании земель для государственных и муниципальных нужд
 00:00-00.00	Земельные участки	 00:00-00.00	Образуемые ЗУ
 00:00-00.00	Зоны с особыми условиями использования территории	 00:00:0000000:3У0	
 00:00-00.00	Территориальная зона		
 00:00-00.00	Территория объекта культурного наследия		
 00:00-00.00	Особо охраняемая природная территория		
 00:00-00.00	Особая экономическая зона		
 00:00-00.00	Охотничьи угодья		