

Утверждена

(наименование документа об утверждении, включая

наименования органов государственной власти или

органов местного самоуправления, принявших решение об утверждении схемы или подписавших соглашение о перераспределении земельных участков)


от _____ № _____

Схема расположения земельного участка или земельных участков на кадастровом плане территории

Условный номер земельного участка: 47:01:1519001:ЗУ1		
Площадь земельного участка: 1193 кв.м.		
Обозначение характерных точек границ	Координаты, м	
	X	Y
1	2	3
1	499406.09	1329345.68
2	499399.35	1329326.06
3	499437.78	1329303.54
4	499447.63	1329337.18

Синица
ПРОВЕРЕНО: 2026
СПЕЦИАЛИСТ ОТДЕЛА ОАИ
КУМЕТ
ме-р. 8.1 "Амес"
А.Киселева

Кадастровый квартал: 47:01:1519001
Система координат: МСК 47, зона 1

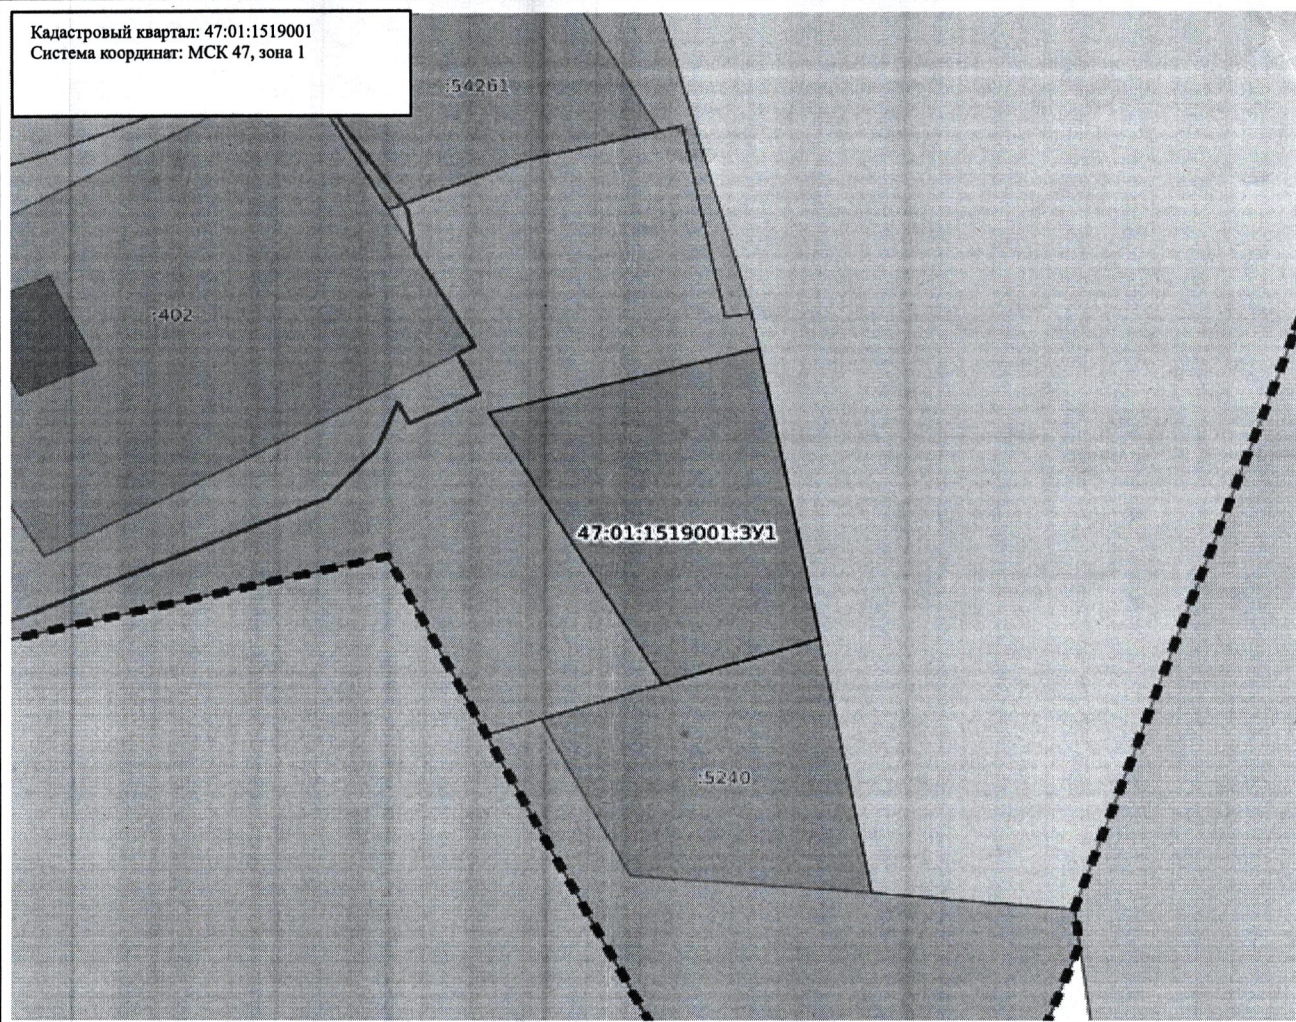

Масштаб: 1:800

*Земельный кадастр
лицензия*

Условные обозначения:

- Государственная граница Российской Федерации
- Границы между субъектами Российской Федерации
- Границы муниципальных образований
- Границы населённых пунктов
- Кадастровые кварталы
- Сооружения
- Объекты незавершенного строительства
- Здания
- Земельные участки
- Зоны с особыми условиями использования территории
- Территориальная зона
- Территория объекта культурного наследия
- Особо охраняемая природная территория
- Особая экономическая зона
- Охотничьи угодья

- Территория опережающего развития
- Зоны территориального развития Российской Федерации
- Игровая зона
- Лесничество
- Утвержденный проект межевания территории
- Границы территории, в отношении которой устанавливается публичный сервитут
- Байкальская природная территория и ее экологические зоны
- Территория, в отношении которой принято решение о резервировании земель для государственных и муниципальных нужд
- Образуемые ЗУ