

Утверждена

(наименование документа об утверждении, включая

наименования органов государственной власти или

органов местного самоуправления, принявших  
решение об утверждении схемы или подписавших  
соглашение о перераспределении земельных  
участков)


от \_\_\_\_\_ № \_\_\_\_\_

Схема расположения земельного участка или земельных участков  
на кадастровом плане территории

Условный номер земельного участка: 47:01:0806002:ЗУ1		
Площадь земельного участка: 1373 кв.м.		
Обозначение характерных точек границ	Координаты, м	
	X	Y
1	2	3
1	562122.24	1331465.72
2	562125.57	1331467.50
3	562158.72	1331467.87
4	562158.98	1331506.01
5	562125.36	1331507.60

*руководитель*  
*Иванов*  
*Иванов*  
ПРИНЯТО:  
2020 Г.  
УПРАВЛЕНИЕ  
ИМУЩЕСТВА  
21.09.2020  
*Иванов*

Кадастровый квартал: 47:01:0806002  
Система координат: МСК 47, зона 1

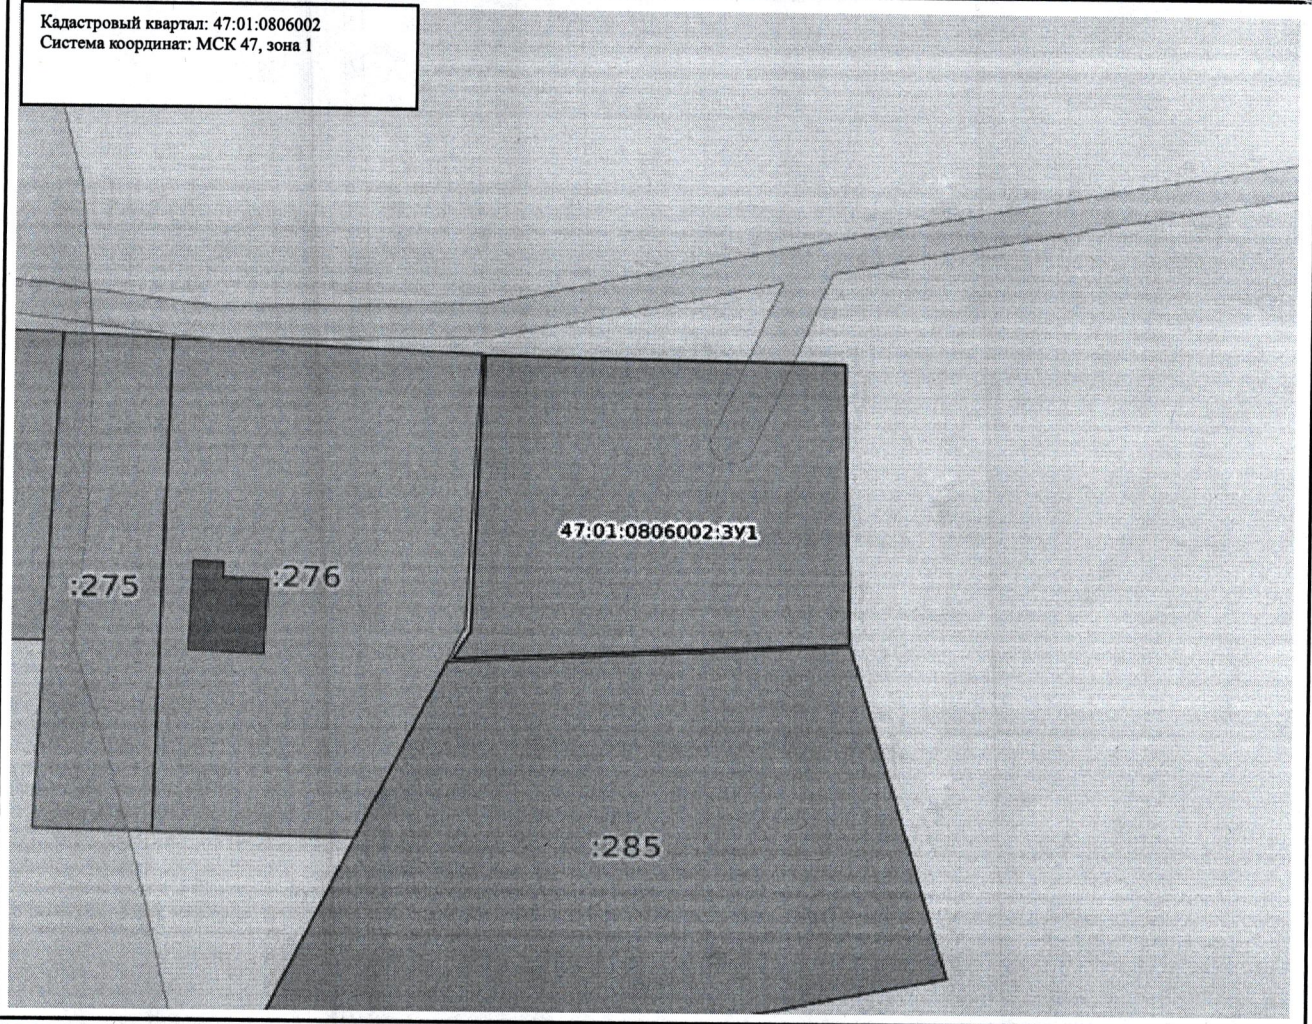

Масштаб: 1:800

Условные обозначения:

- |  |   |  |  |
|--|---|--|--|
|  | Государственная граница Российской Федерации      |  | Территория опережающего развития   |
|  | Границы между субъектами Российской Федерации     |  | Зоны территориального развития Российской Федерации  |
|  | Границы муниципальных образований                 |  | Игровая зона   |
|  | Границы населённых пунктов                        |  | Лесничество  |
|  | Кадастровые кварталы                              |  | Утвержденный проект межевания территории   |
|  | Сооружения  |  | Границы территории, в отношении которой устанавливается публичный сервитут                                       |
|  | Объекты незавершенного строительства              |  | Байкальская природная территория и ее экологические зоны   |
|  | Здания  |  | Территория, в отношении которой принято решение о резервировании земель для государственных и муниципальных нужд |
|  | Земельные участки                                 |  | Образуемые ЗУ  |
|  | Зоны с особыми условиями использования территории |  |  |
|  | Территориальная зона                              |  |  |
|  | Территория объекта культурного наследия           |  |  |
|  | Особо охраняемая природная территория             |  |  |
|  | Особая экономическая зона                         |  |  |
|  | Охотничьи угодья                                  |  |  |