


Утверждаю:

Малышева А. А.

" " " 2025

Схема расположения земельного участка или земельных участков на кадастровом плане территории (Кадастровый квартал 47:01:1620001)

Условный номер земельного участка <u>47:01:1620001:3У1</u>		
Площадь земельного участка <u>957 м²</u>		
Обозначение характерных точек границ	Координаты, м	
	X	Y
1	463524.27	1332170.81
2	463524.13	1332173.20
3	463524.26	1332181.12
4	463494.23	1332182.82
5	463495.81	1332206.54
6	463477.81	1332208.40
7	463477.81	1332170.97
8	463492.83	1332170.72
1	463524.27	1332170.81

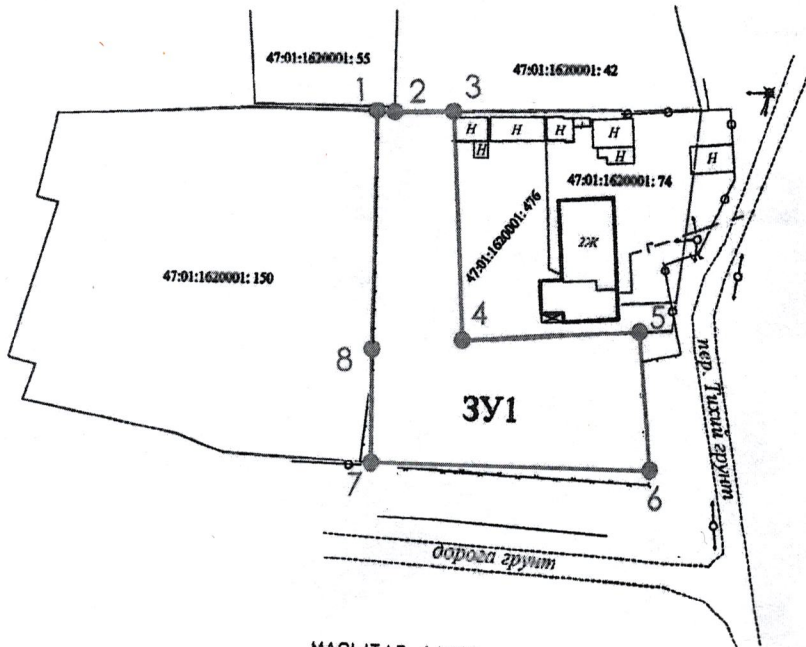

МАСШТАБ 1:1000

— образующий земельный участок 3У1

— земельный участок с кадастровым номером 47:01:1620001:3У1 площадью 957 кв.м, расположенный по адресу: Ленинградская область, Выборгский муниципальный район, МО "Полянское сельское поселение", пос. при железнодорожной станции Приветнинское, переулок Тихий, участок № 3

— существующие застройки
Точками 1-2-3-4-5-7-8 обозначены границы земельного участка 3У1

Кадастровый инженер Вишневецкий Б. Н.



М.С. 1 2.9-июне

КУНИГ 2026 г
СПЕЦИАЛИСТ ОТДЕЛА ПО
КАДАСТРОВУ
И ГРАДОСТРОИТЕЛЬСТВУ

Handwritten signatures and initials in blue ink.

