

Утверждена
постановлением администрации
Выборгского муниципального района
Ленинградской области


от _____ № _____

Схема расположения земельного участка или земельных участков на кадастровом плане территории

Условный номер земельного участка :ЗУ1

Площадь земельного участка 1500 м²

Обозначение характерных точек граней	Координаты, м	
	X	Y
н1	558880.38	1301661.63
н2	558893.89	1301666.99
н3	558928.02	1301680.52
н4	558917.23	1301707.74
н5	558869.62	1301688.88

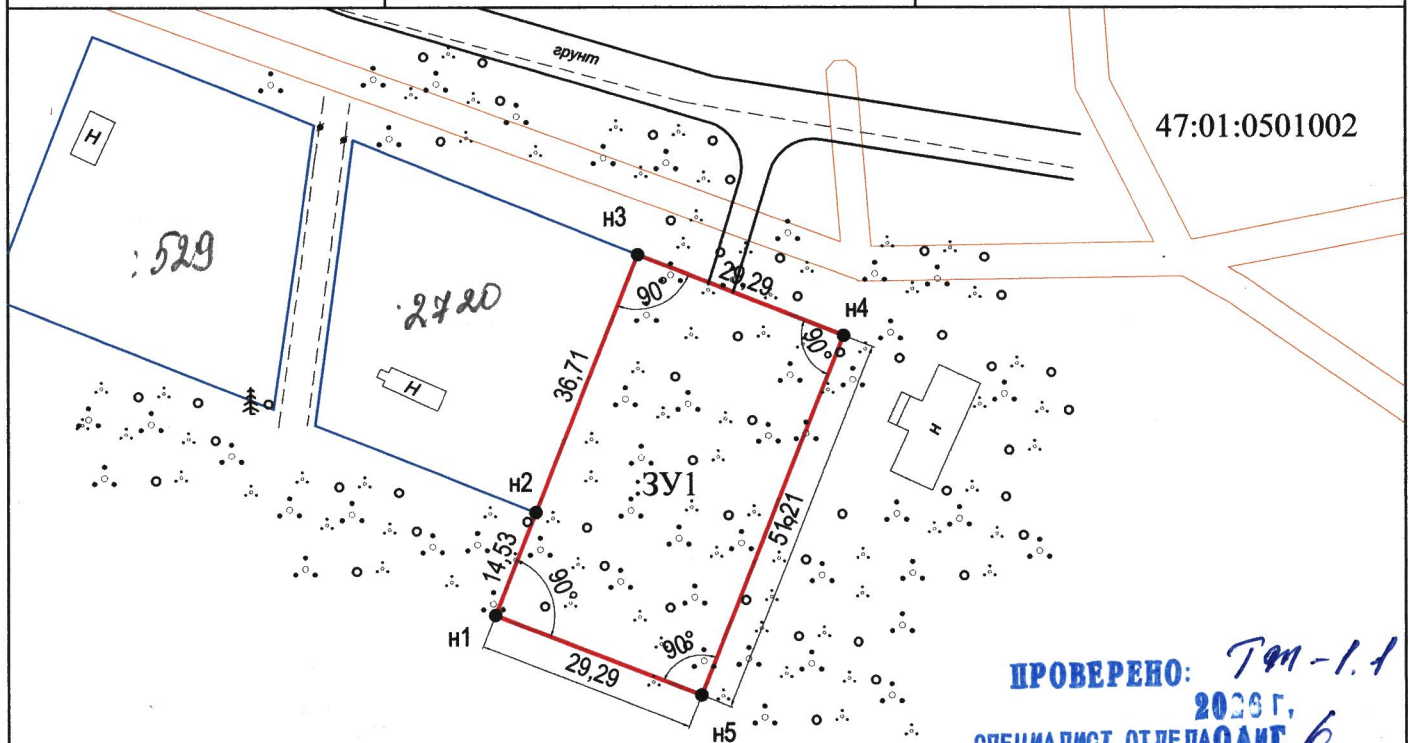

ПРОВЕРЕНО: ТЭМ-1.1
2020 г.
СПЕЦИАЛИСТ ОТДЕЛА ОАИГ
КУМИГ
[Signature]

Масштаб 1:1000
Условные обозначения :

- - Граница образуемого земельного участка
- - Границы земельных участков, стоящих на кадастровом учете
- :ЗУ1 - Обозначение образуемого земельного участка
- 47:01:0501002 - Обозначение кадастрового квартала
- 47:01:0110001:43 - Обозначение земельных участков, стоящих на кадастровом учете
- н1 - Характерная новая точка границы, сведения о которой позволяют однозначно определить ее положение на местности.

1 Указывается в случае, если предусматривается образование двух и более земельных участков.

2 Указывается проектная площадь образуемого земельного участка, вычисленная с использованием технологических и программных средств, в том числе размещенных на официальном сайте федерального органа исполнительной власти, уполномоченного в области государственного кадастрового учета недвижимого имущества и ведения государственного кадастра недвижимости, в информационно-телекоммуникационной сети "Интернет" (далее - официальный сайт), с округлением до 1 квадратного метра. Указанное значение площади земельного участка может быть уточнено при проведении кадастровых работ не более чем на десять процентов.

3 Указываются в случае подготовки схемы расположения земельного участка с использованием технологических и программных средств, в том числе размещенных на официальном сайте. Значения координат, полученные с использованием указанных технологических и программных средств, указываются с округлением до 1 метра.