

Утверждена

(наименование документа об утверждении, включая наименования органов государственной власти или органов местного самоуправления, принявших решение об утверждении схемы или подписавших соглашение о перераспределении земельных участков)

от _____ № _____

Схема расположения земельного участка или земельных участков на кадастровом плане территории


Условный номер земельного участка _____ (указывается в случае, если предусматривается образование двух и более земельных участков)		
Площадь земельного участка _____ 700 м² (указывается проектная площадь образуемого земельного участка, вычисленная с использованием федеральной государственной географической информационной системы, обеспечивающей функционирование национальной системы пространственных данных, которой является федеральная государственная географическая информационная система "Единая цифровая платформа "Национальная система пространственных данных" (далее - информационная система), или иных технологических и программных средств с округлением до 1 квадратного метра. Указанное значение площади земельного участка может быть уточнено при проведении кадастровых работ не более чем на десять процентов)		
Обозначение характерных точек границ	Координаты, м Система координат МСК-47 зона 1 (указываются в случае подготовки схемы расположения земельного участка с использованием информационной системы или иных технологических и программных средств. Значения координат, полученные с использованием указанных технологических и программных средств, указываются с округлением до 0,01 метра)	
	X	Y
1	2	3
1	499 853,71	1 330 182,91
2	499 854,25	1 330 199,41
3	499 854,85	1 330 211,30
4	499 835,92	1 330 212,23
5	499 823,80	1 330 188,53
6	499 822,42	1 330 185,83
1	499 853,71	1 330 182,91

земельный участок
кадастровый
план

М.П. КУМНГ 2026 г
СПЕЦИАЛИСТ ОТДЕЛА ЭО
АРХИТЕКТУРЫ
И ГРАДОСТРОИТЕЛЬСТВА

Ведущий архитектор

Схема расположения земельного участка или земельных участков на кадастровом плане территории

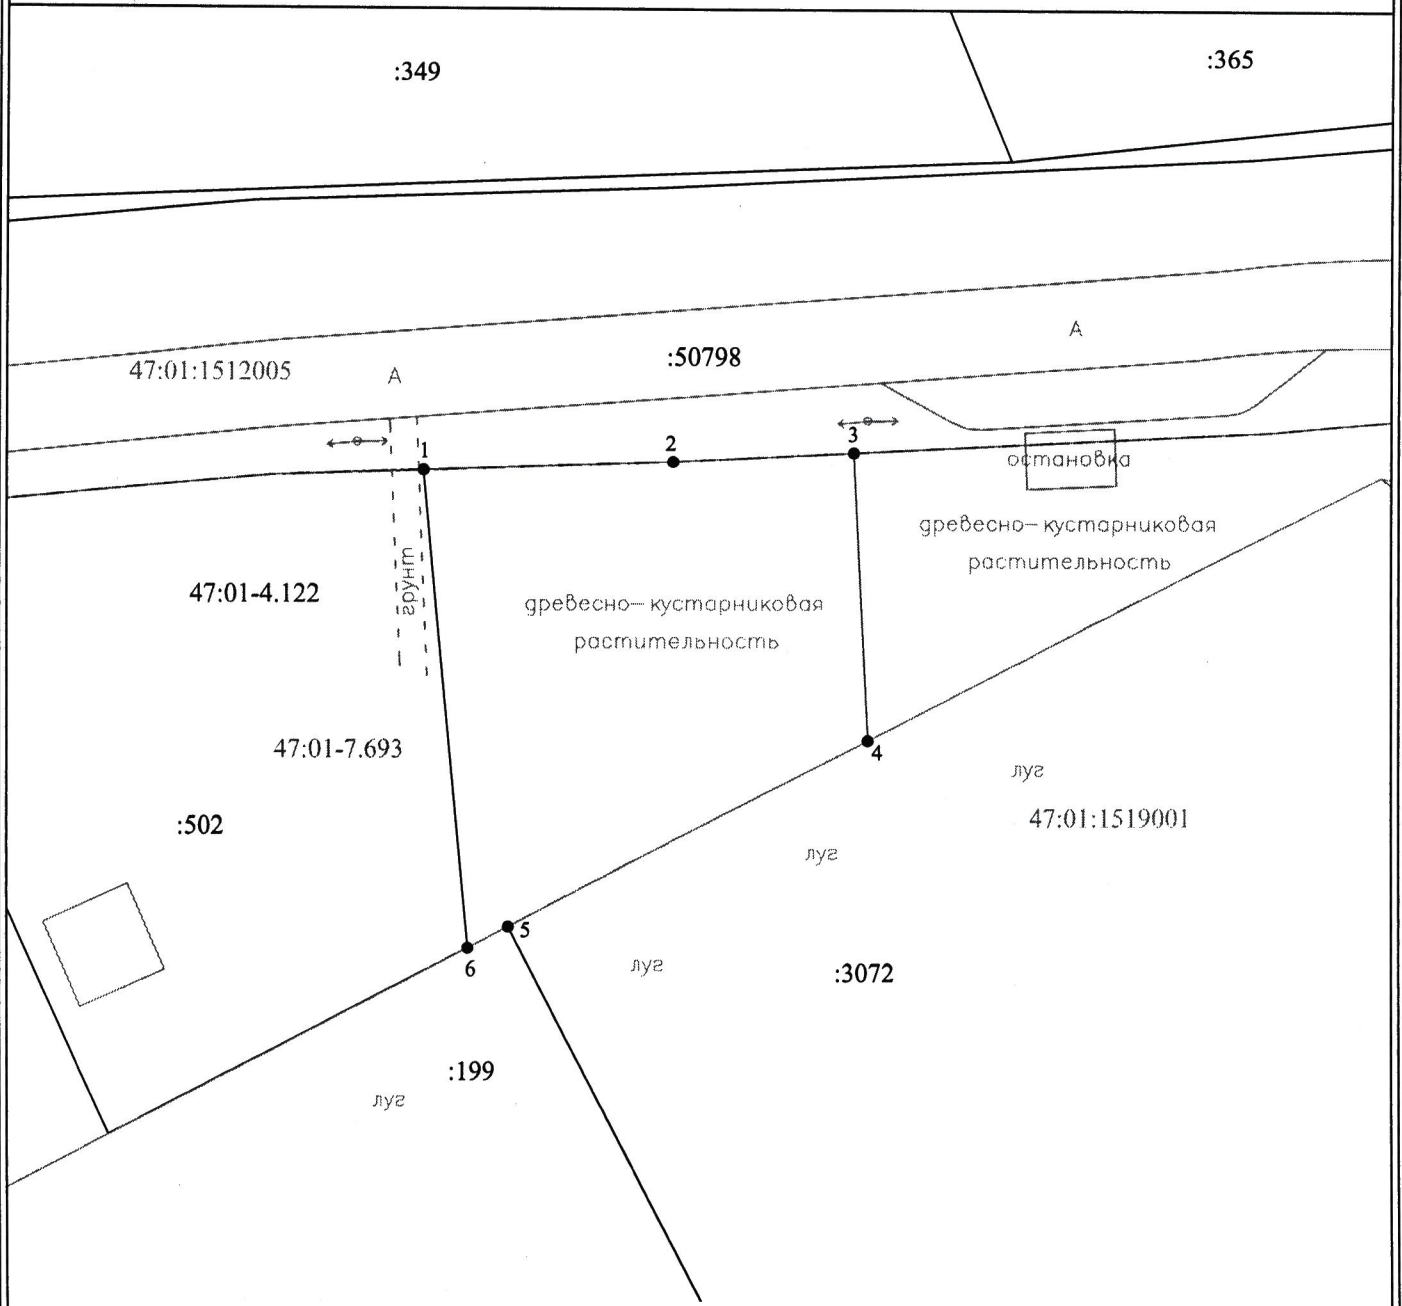

Масштаб 1:500

Условные обозначения:

- 1 - характерная точка границы, сведения о которой позволяют однозначно определить её на местности
- - вновь образованная часть границы, сведения о которой достаточны для определения её местоположения
- - существующая часть границы, имеющиеся в ЕГРН сведения о которой достаточны для определения её местоположения
- - граница объекта капитального строительства
- - граница кадастрового квартала
- - граница населенного пункта
- - граница территориальной зоны

:502 - обозначение земельного участка

47:01:1512005 - обозначение кадастрового квартала

47:01-4.122 - реестровый номер границ населенного пункта п. Нагорное

47:01-7.693 - обозначение территориальной зоны