

Утверждена

(наименование документа об утверждении, включая

наименования органов государственной власти или

органов местного самоуправления, принявших решение об утверждении схемы или подписавших соглашение о перераспределении земельных участков)

от _____ № _____

Схема
расположения земельного участка или земельных участков на кадастровом плане территории


Условный номер земельного участка: 47:01:1018009:ЗУ1		
Площадь земельного участка: 1115 кв.м.		
Обозначение характерных точек границ	Координаты, м	
	X	Y
1	2	3
1	509340.08	1267472.97
2	509321.50	1267445.12
3	509299.44	1267461.21
4	509315.95	1267498.39

земли населенных пунктов
КУМИТ 2020 г
СПЕЦИАЛИСТ ОТДЕЛА ПО
АКТОМ ИМУЩЕСТВА
И ГРАДОСТРОИТЕЛЬСТВУ

ММ-1 г.м.с.

[Подпись]

Кадастровый квартал: 47:01:1018009
 Система координат: МСК 47, зона 1

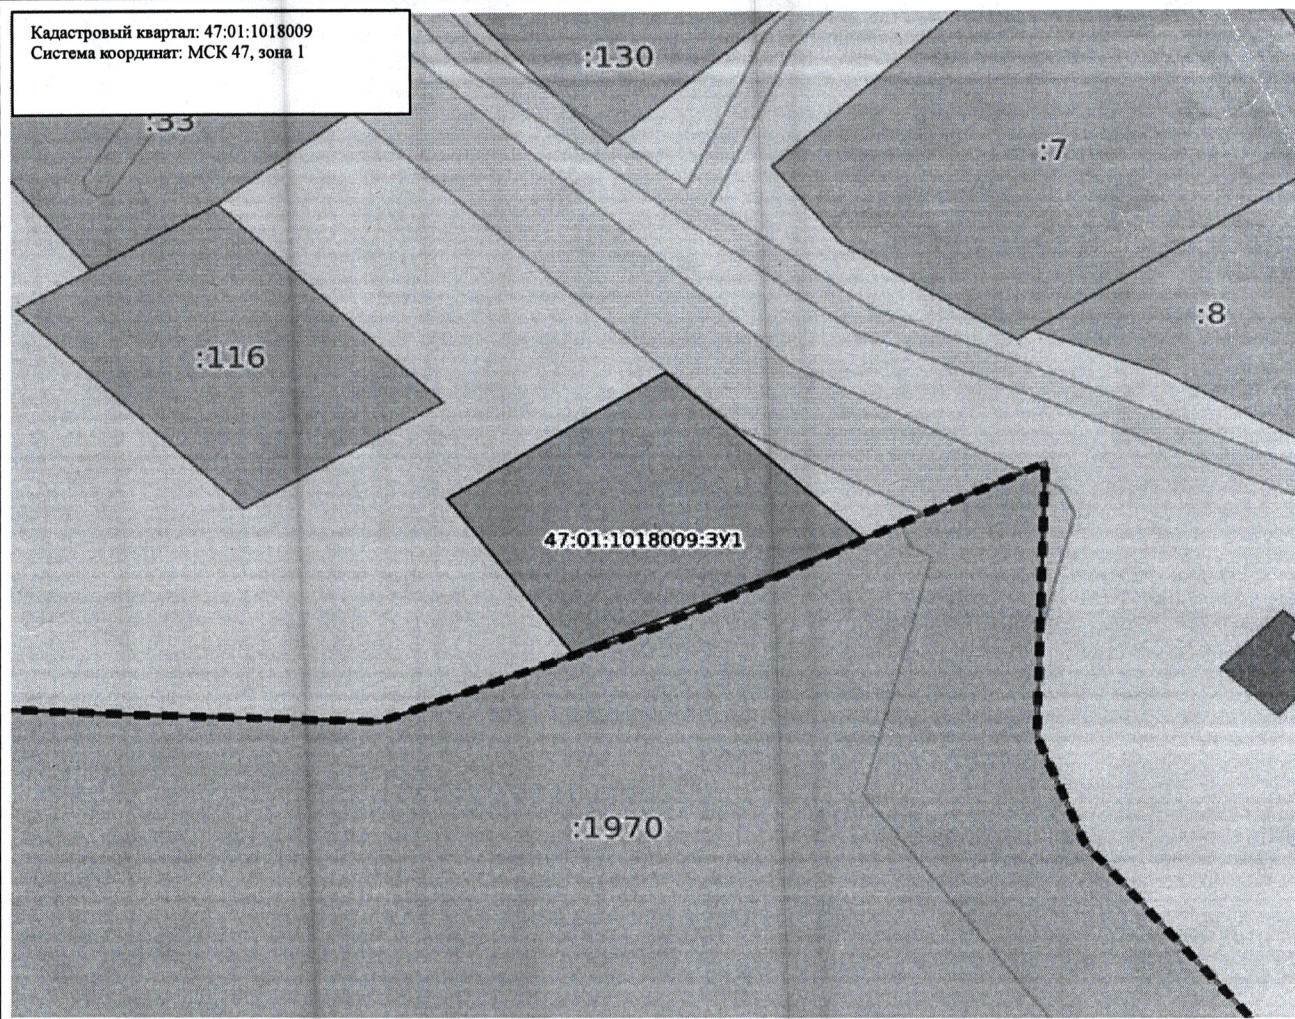

Масштаб: 1:900

Условные обозначения:

- | | | | |
|--|---|--|--|
| | Государственная граница Российской Федерации | | Территория опережающего развития |
| | Границы между субъектами Российской Федерации | | Зоны территориального развития Российской Федерации |
| | Границы муниципальных образований | | Игровая зона |
| | Границы населённых пунктов | | Лесничество |
| | Кадастровые кварталы | | Утвержденный проект межевания территории |
| | Сооружения | | Границы территории, в отношении которой устанавливается публичный сервитут |
| | Объекты незавершенного строительства | | Байкальская природная территория и ее экологические зоны |
| | Здания | | Территория, в отношении которой принято решение о резервировании земель для государственных и муниципальных нужд |
| | Земельные участки | | Образуемые ЗУ |
| | Зоны с особыми условиями использования территории | | |
| | Территориальная зона | | |
| | Территория объекта культурного наследия | | |
| | Особо охраняемая природная территория | | |
| | Особая экономическая зона | | |
| | Охотничьи угодья | | |