

Схема расположения земельного участка  
 на кадастровом плане территории


Условный номер земельного участка \_\_\_\_\_

Площадь земельного участка - 1200 м<sup>2</sup>

Обозначение характерных точек границ	Координаты, м	
	X	Y
1	496619.73	1304104.38
2	496623.96	1304131.19
3	496582.98	1304139.39
4	496576.35	1304111.23

Кадастровый квартал 47:01:1213001

Система координат - МСК 47, зона 1

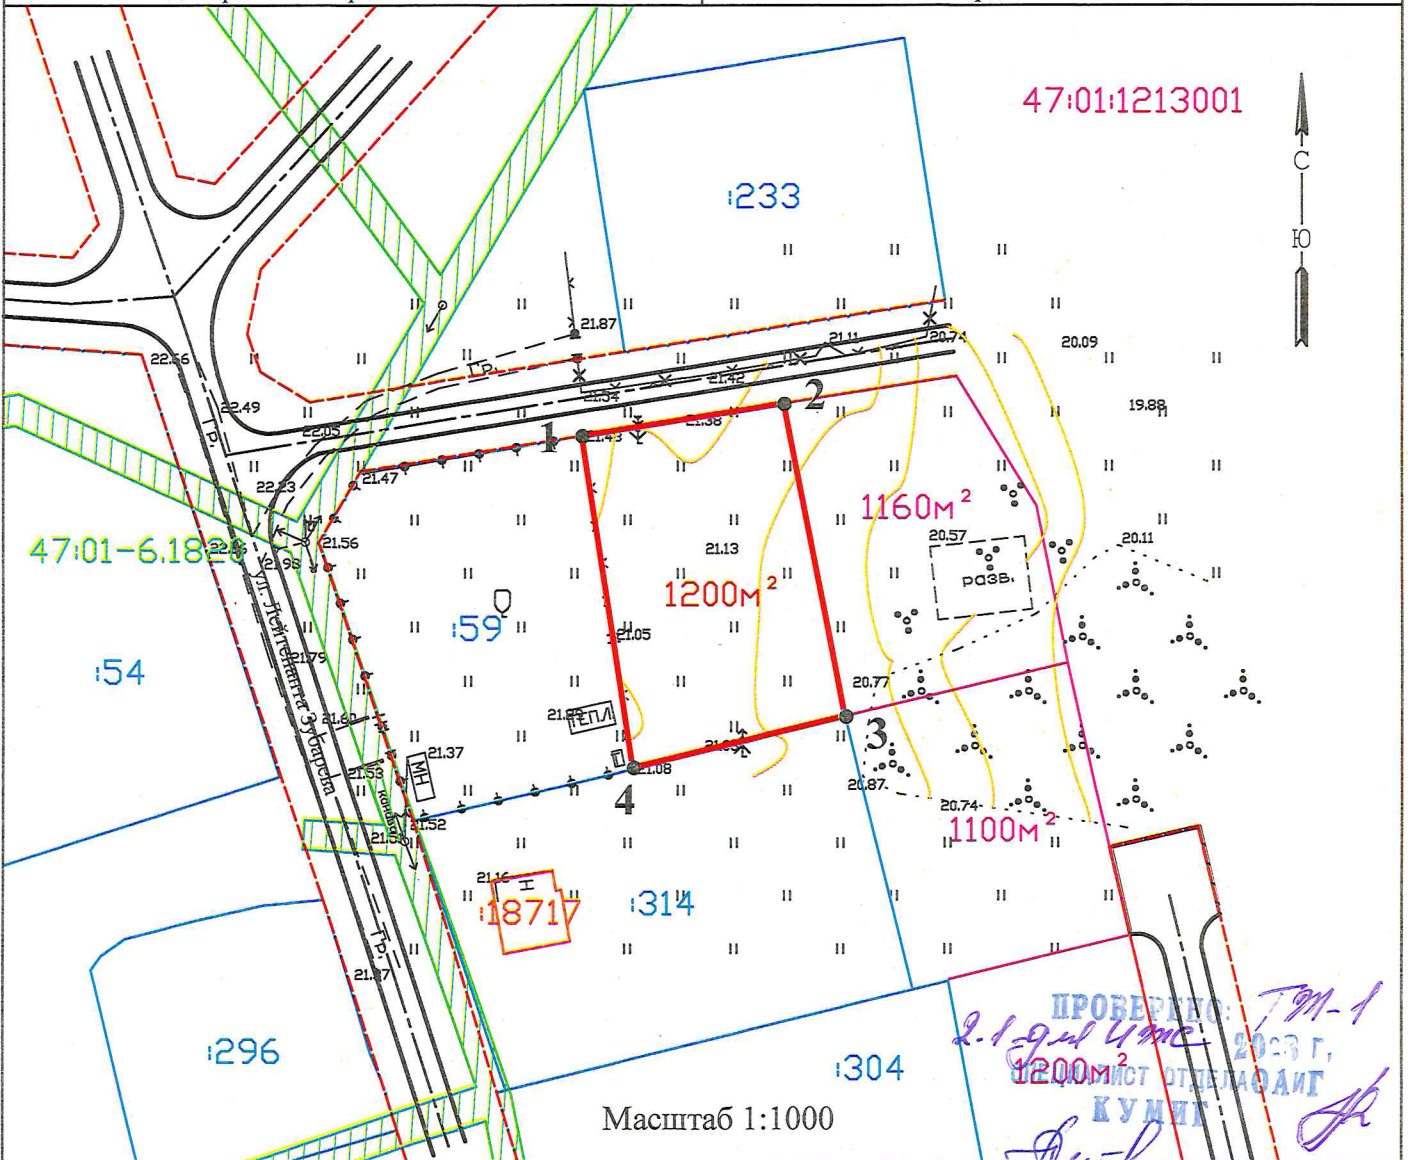

Условные обозначения:

	Проектируемые границы земельного участка
	Существующие границы земельных участков, сведения о которых содержатся в ЕГРН
	Красные линии
	Существующие границы объектов капитального строительства, сведения о которых содержатся в ЕГРН
	Охранная зона ЛЭП с № 47:01-6.1820, сведения о которой содержатся в ЕГРН
	Проектируемые границы земельных участков