

Утверждена

(наименование документа об утверждении, включая

наименования органов государственной власти или

органов местного самоуправления, принявших решение об утверждении схемы или подписавших соглашение о перераспределении земельных участков)

от \_\_\_\_\_ № \_\_\_\_\_

Схема

расположения земельного участка или земельных участков на кадастровом плане территории

Условный номер земельного участка: 47:01:1617001:3У1		
Площадь земельного участка: 1152 кв.м.		
Обозначение характерных точек границ	Координаты, м	
	X	Y
1	2	3
1	469678.64	1332984.04
2	469664.32	1333003.81
3	469706.41	1333025.00
4	469720.94	1333004.32

*С учётом того, что границы, стр-ры и св-ва относятся к кадастровому плану территории.*

*Делеев*


*Делеев*

КОМП. 10251  
СПЕЦИАЛИСТ ОТДЕЛА ПО  
КАДАСТРОВЫМ  
ОТДЕЛУ ИСТРИНСКОГО РАЙОНА  
МОСКОВСКОЙ ОБЛАСТИ

ТСК. 3.1.3.  
13.2 - ведение  
содободомба

M

Кадастровый квартал: 47:01:1617001  
Система координат: МСК 47, зона 1

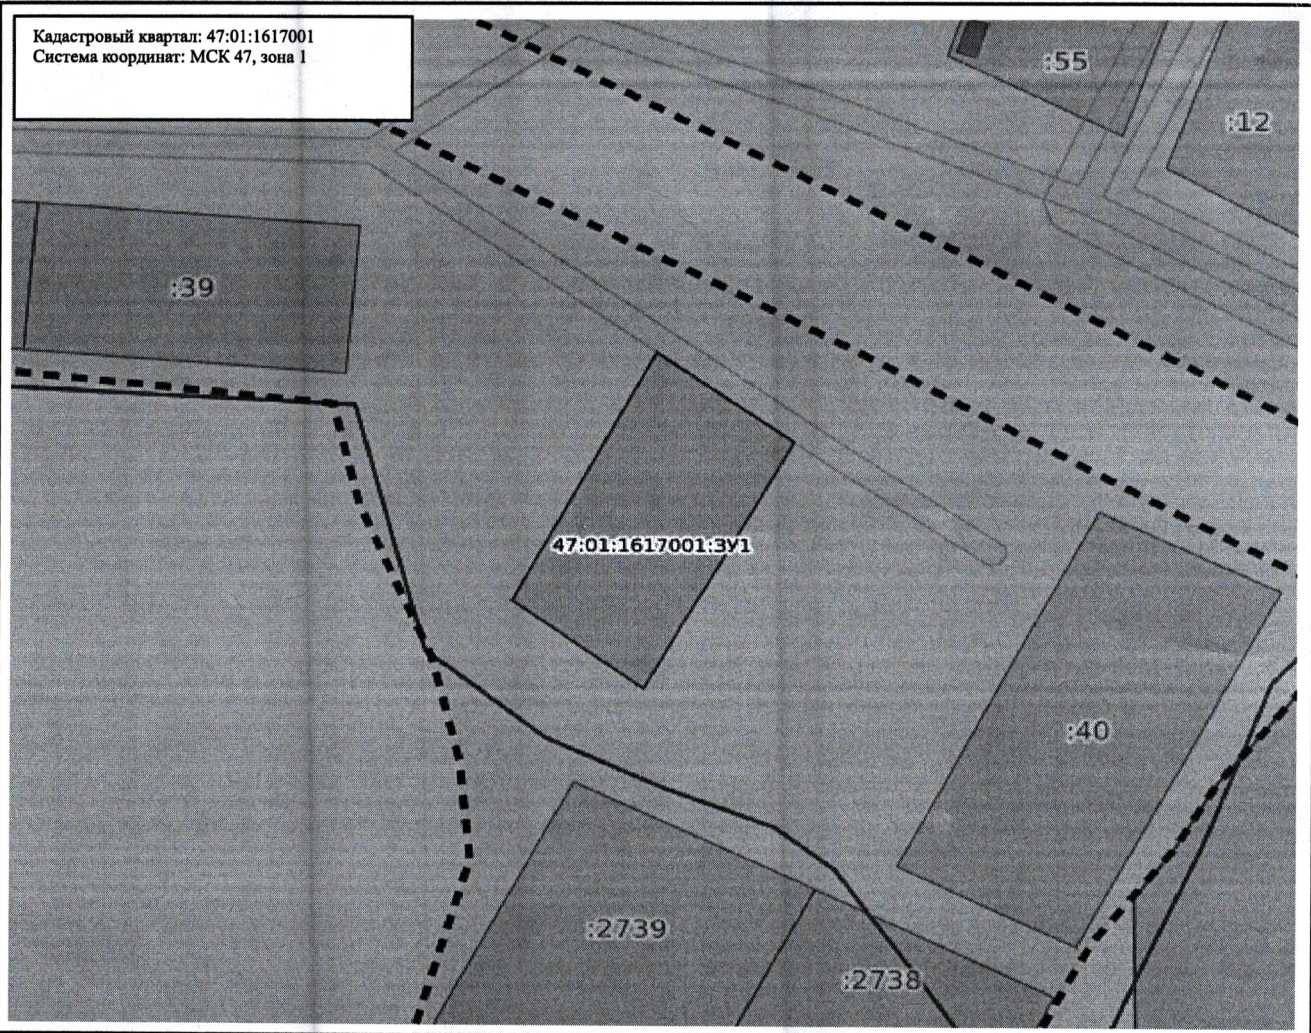

Масштаб: 1:900

Условные обозначения:

- Государственная граница Российской Федерации
- Границы между субъектами Российской Федерации
- Границы муниципальных образований
- Границы населённых пунктов
- Кадастровые кварталы
- Сооружения
- Объекты незавершенного строительства
- Здания
- Земельные участки
- Зоны с особыми условиями использования территории
- Территориальная зона
- Территория объекта культурного наследия
- Особо охраняемая природная территория
- Особая экономическая зона
- Охотничьи угодья

- Территория опережающего развития
- Зоны территориального развития Российской Федерации
- Игровая зона
- Лесничество
- Утвержденный проект межевания территории
- Границы территории, в отношении которой устанавливается публичный сервитут
- Байкальская природная территория и ее экологические зоны
- Территория, в отношении которой принято решение о резервировании земель для государственных и муниципальных нужд
- Образуемые ЗУ

(13.2 - Ведомые садоводы)  
МСК. 3.1.3

СПЕЦИАЛИСТ КУМИГ 2026 Г  
АДМИНИСТРАЦИЯ  
И ГРАДОСТРОИТЕЛЬСТВА