

Утверждена

(наименование документа об утверждении, включая

наименования органов государственной власти или

органов местного самоуправления, принявших
решение об утверждении схемы или подписавших
соглашение о перераспределении земельных участков)


от _____ № _____

Схема
расположения земельного участка или земельных участков на кадастровом плане
территории

Условный номер земельного участка: 47:01:1526001:3У1		
Площадь земельного участка: 1027 кв.м.		
Обозначение характерных точек границ	Координаты, м	
	X	Y
1	2	3
1	495437.54	1343521.17
2	495434.92	1343538.56
3	495384.48	1343536.05
4	495388.75	1343512.79

Денис
Иванов
Иванов
МД
КУМНГ 2023 г
СПЕЦИАЛИСТ ОТДЕЛА ИС
КАДАСТРОВЫХ
И ТРАНСПОРТНЫХ СЛУЖБ
Денис 2.8.2023 ИИС

Кадастровый квартал: 47:01:1526001
Система координат: МСК 47, зона 1

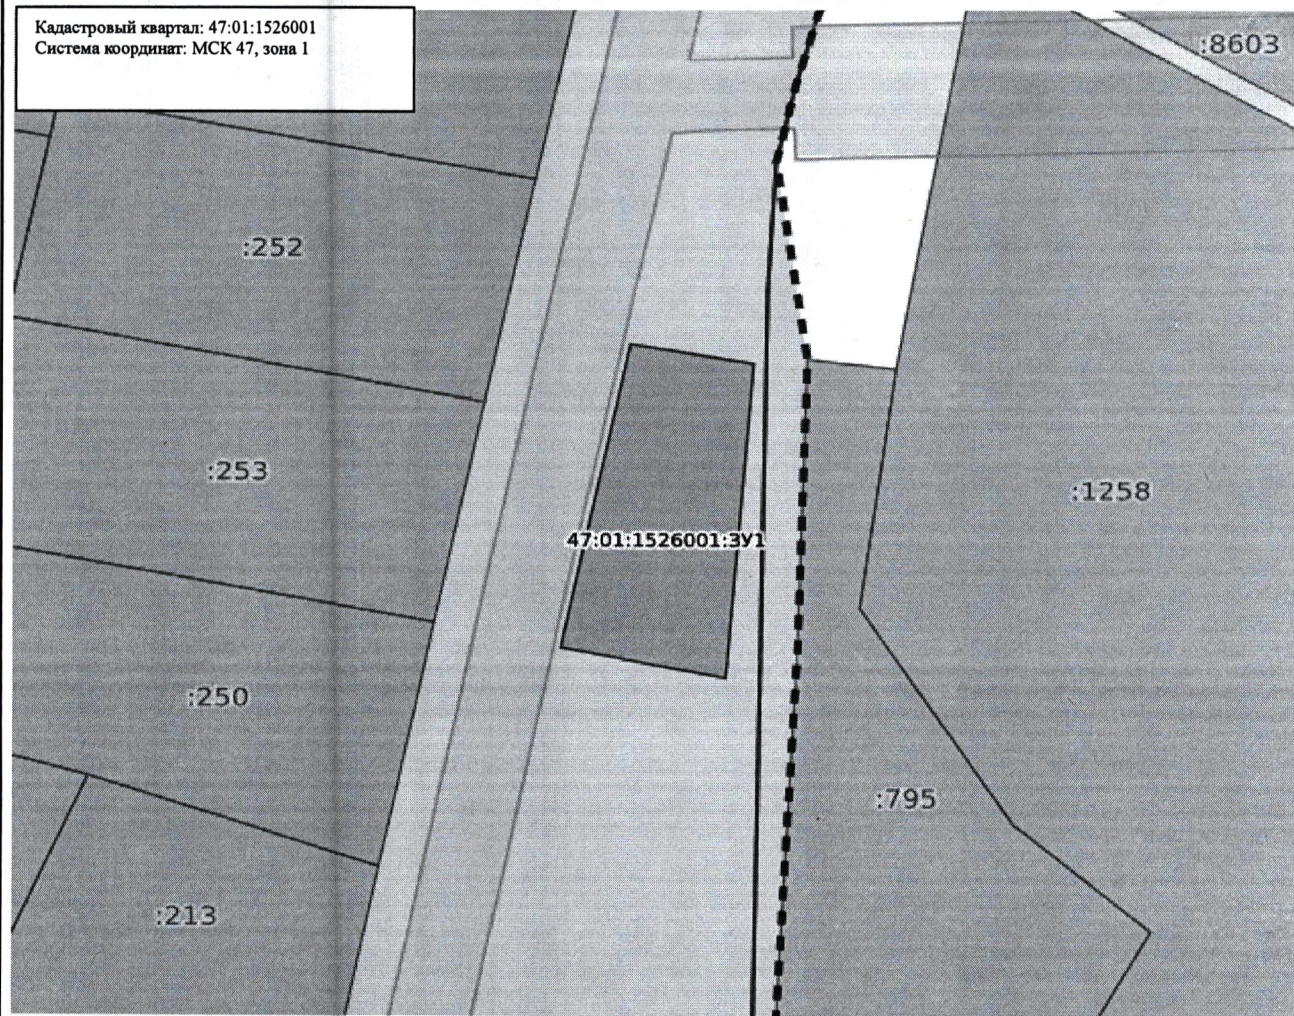

Масштаб: 1:800

Условные обозначения:

- | | | | |
|--|---|--|--|
| | Государственная граница Российской Федерации | | Территория опережающего развития |
| | Границы между субъектами Российской Федерации | | Зоны территориального развития Российской Федерации |
| | Границы муниципальных образований | | Игровая зона |
| | Границы населённых пунктов | | Лесничество |
| | Кадастровые кварталы | | Утвержденный проект межевания территории |
| | Сооружения | | Границы территории, в отношении которой устанавливается публичный сервитут |
| | Объекты незавершенного строительства | | Байкальская природная территория и ее экологические зоны |
| | Здания | | Территория, в отношении которой принято решение о резервировании земель для государственных и муниципальных нужд |
| | Земельные участки | | Образуемые ЗУ |
| | Зоны с особыми условиями использования территории | | |
| | Территориальная зона | | |
| | Территория объекта культурного наследия | | |
| | Особо охраняемая природная территория | | |
| | Особая экономическая зона | | |
| | Охотничьи угодья | | |