

Утверждена

(наименование документа об утверждении, включая

наименования органов государственной власти или

органов местного самоуправления, принявших решение об утверждении схемы или подписавших соглашение о перераспределении земельных участков)

от _____ № _____

Схема

расположения земельного участка или земельных участков на кадастровом плане территории

Условный номер земельного участка: 47:01:1536001:3У1

Площадь земельного участка: 1454 кв.м.

Обозначение характерных точек границ	Координаты, м	
	X	Y
1	2	3
1	481676.50	1331047.23
2	481651.26	1331070.37
3	481639.32	1331081.24
4	481622.60	1331055.83
5	481661.13	1331023.85


Земельный кадастр
кадастр
кадастр
МТ
КУМЕР 30231
СЕРВИСАЛЬСТ ОДДЕЛА
ПОСТРОИТЕЛЬС

2.1. - 9.01.1191

Дмитрий

Кадастровый квартал: 47:01:1536001
Система координат: МСК 47, зона 1

:2469

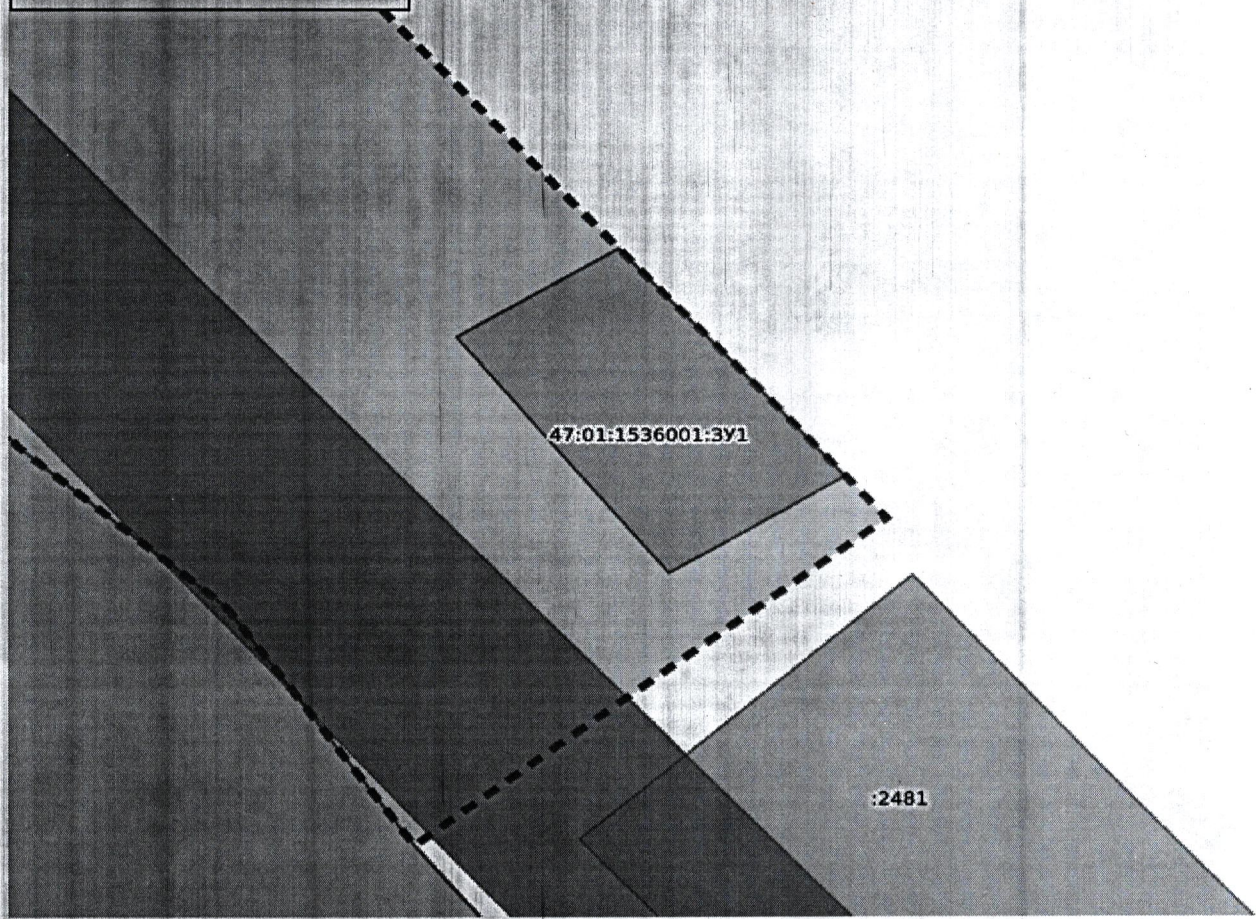

Масштаб: 1:1000

Условные обозначения:

	Государственная граница Российской Федерации		Территория опережающего развития
	Границы между субъектами Российской Федерации		Зоны территориального развития Российской Федерации
	Границы муниципальных образований		Игровая зона
	Границы населенных пунктов		Лесничество
	Кадастровые кварталы		Утвержденный проект межевания территории
	Сооружения		Границы территории, в отношении которой устанавливается публичный сервитут
	Объекты незавершенного строительства		Байкальская природная территория и ее экологические зоны
	Здания		Территория, в отношении которой принято решение о резервировании земель для государственных и муниципальных нужд
	Земельные участки		Образуемые ЗУ
	Зоны с особыми условиями использования территории		
	Территориальная зона		
	Территория объекта культурного наследия		
	Особо охраняемая природная территория		
	Особая экономическая зона		
	Охотничьи угодья		