Утверждена

Постановлением администрации

МО "Выборгский район" Ленинградской области

№ от

Схема расположения земельного участка на кадастровом плане территории п. Большое Поле

Условный номер земельного участка 47:01:1002001:ЗУ1		
Площадь земельного участка 1100 м²		
Обозначение характерных точек границ	*Координаты, м*	
	X	*Y*
н1	*520457.23*	*1279880.26*
н2	*520490.39*	*1279902.63*
н3	*520469.28*	*1279933.91*
н4	*520448.25*	*1279897.60*
н1	*520457.23*	*1279880.26*

М 1:1000

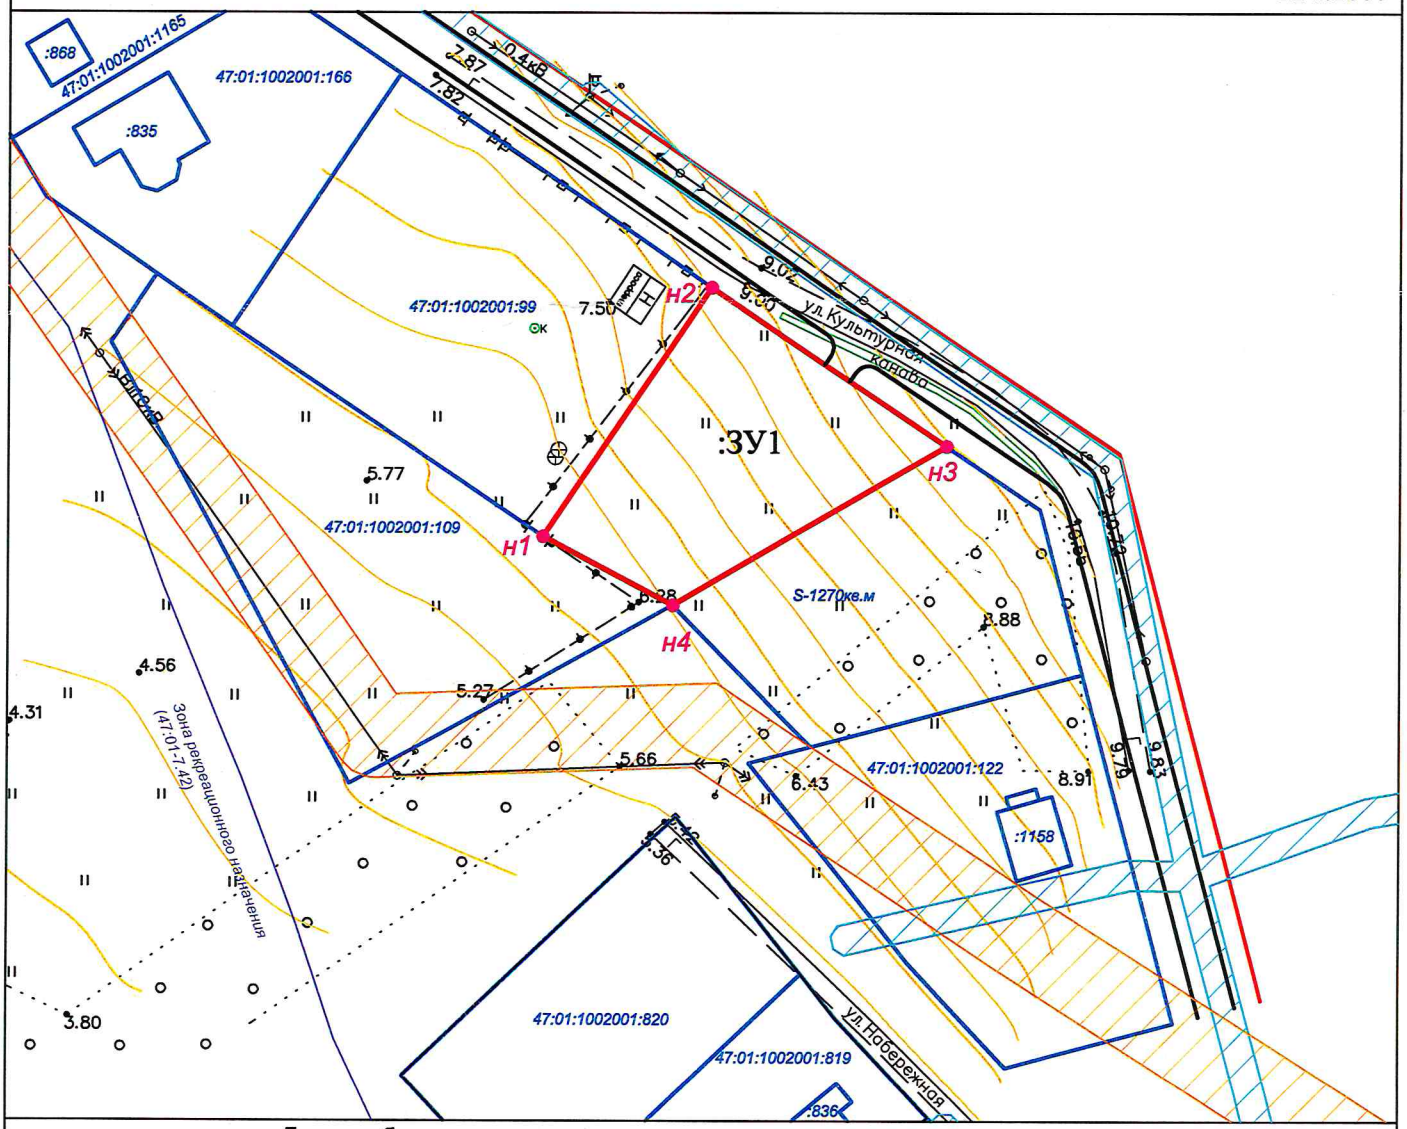

Граница образуемого земельного участка

Границы земельных участков стоящих на кадастровом учете

Въезд на участок

● н1 *Новая характерная точка границы земельного участка*

:ЗУ1 *Обозначение образуемого земельного участка*

Охранная зона высоковольтной ЛЭП (47:01-6.1246)

Охранная зона низковольтной ЛЭП (47:01-6.2158)

ПРОВЕРЕНО: ТМ-1
2-1-фил ИМС 20[illegible] г.
СПЕЦИАЛИСТ ОТДЕЛА ОАиГ
КУМИГ