Утверждена
постановлением администрации
муниципального образования «Первомайское сельское поселение»
Выборгского района Ленинградской области

от _____ № _____

Схема расположения земельного участка на кадастровом плане территории

Местоположение	Ленинградская область, Выборгский район, МО "Первомайское сельское поселение", пос. Первомайское
Условный номер	47:01:1711002:ЗУ1
Ориентировочная площадь	1105 кв.м.
Кадастровый квартал	47:01:1711002
Категория земель	Земли населенных пунктов
Вид разрешенного использования	Для ведения личного подсобного хозяйства
Система координат	МСК-47 зона 1
Территориальная зона	Зона застройки индивидуальными жилыми домами (ТЖ-1) 47:01-4.121

Обозначение характерных точек границ	Координаты	
	X	Y
1	2	3
1	485680.64	1348954.68
2	485658.28	1348981.73
3	485640.15	1348966.31
н4	485629.37	1348957.01
Н5	485637.91	1348945.93
Н6	485669.27	1348944.75

Чертеж земельных участков и их частей

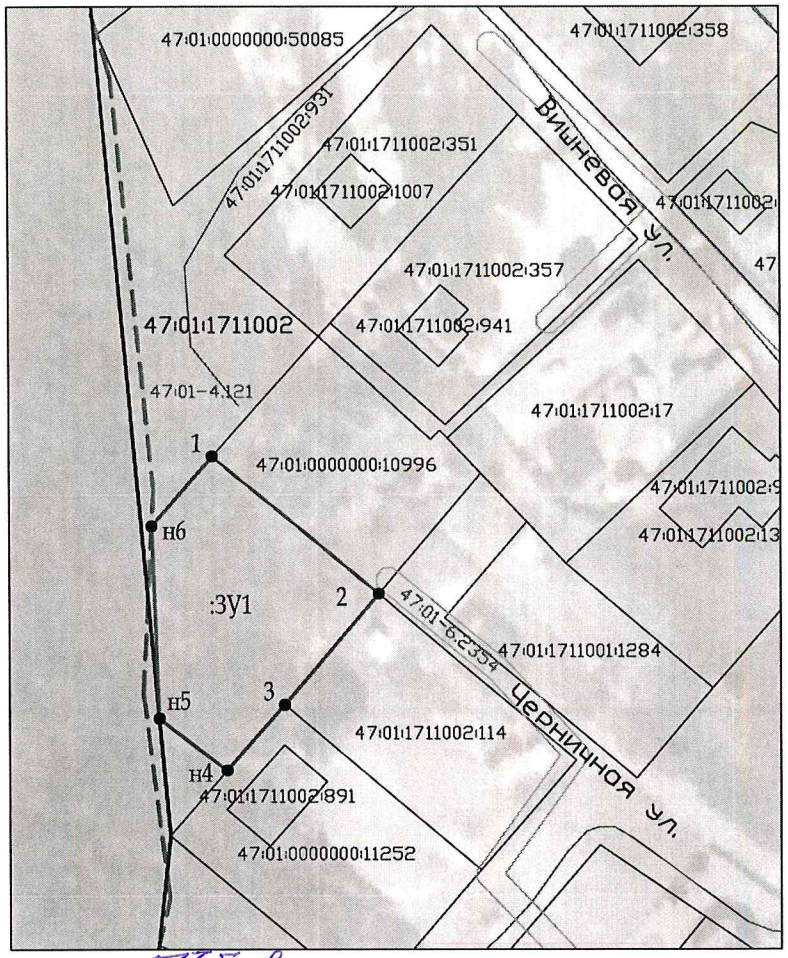

Условные обозначения:

Существующая часть границы, имеющиеся в ЕГРН сведения о которой достаточны для определения ее местоположения(учтенные земельные участки)	47:01-4.121 Реестровый номер территориальной или иной зоны
Граница территориальной зоны	47:01:1711002 Номер кадастрового квартала
Граница образуемого участка, сведения о которой достаточны для определения ее местоположения	47:01:1711002:2 Кадастровый номер земельного участка
	:ЗУ1 Условный номер образуемого земельного участка
	• н4 Обозначение новой характерной точки, сведения о которой позволяют однозначно определить ее положение на местности

Масштаб 1:1000