Утверждена
Постановлением администрации
МО "Выборгский район" Ленинградской области
(наименование документа об утверждении, включая наименования органов государственной власти или органов местного самоуправления, принявших решение об утверждении схемы или подписавших соглашение о перераспределении земельных участков)

от _____ № _____

СХЕМА РАСПОЛОЖЕНИЯ ЗЕМЕЛЬНОГО УЧАСТКА НА КАДАСТРОВОМ ПЛАНЕ ТЕРРИТОРИИ

Условный номер земельного участка ———

Площадь земельного участка **945** м²

Обозначение характерных точек границ	Координаты, м	
	X	Y
1	479023.15	1337801.92
2	479018.27	1337809.43
3	479011.30	1337815.71
4	478993.25	1337827.44
5	478983.06	1337822.78
6	478984.80	1337804.08
7	478990.44	1337786.95

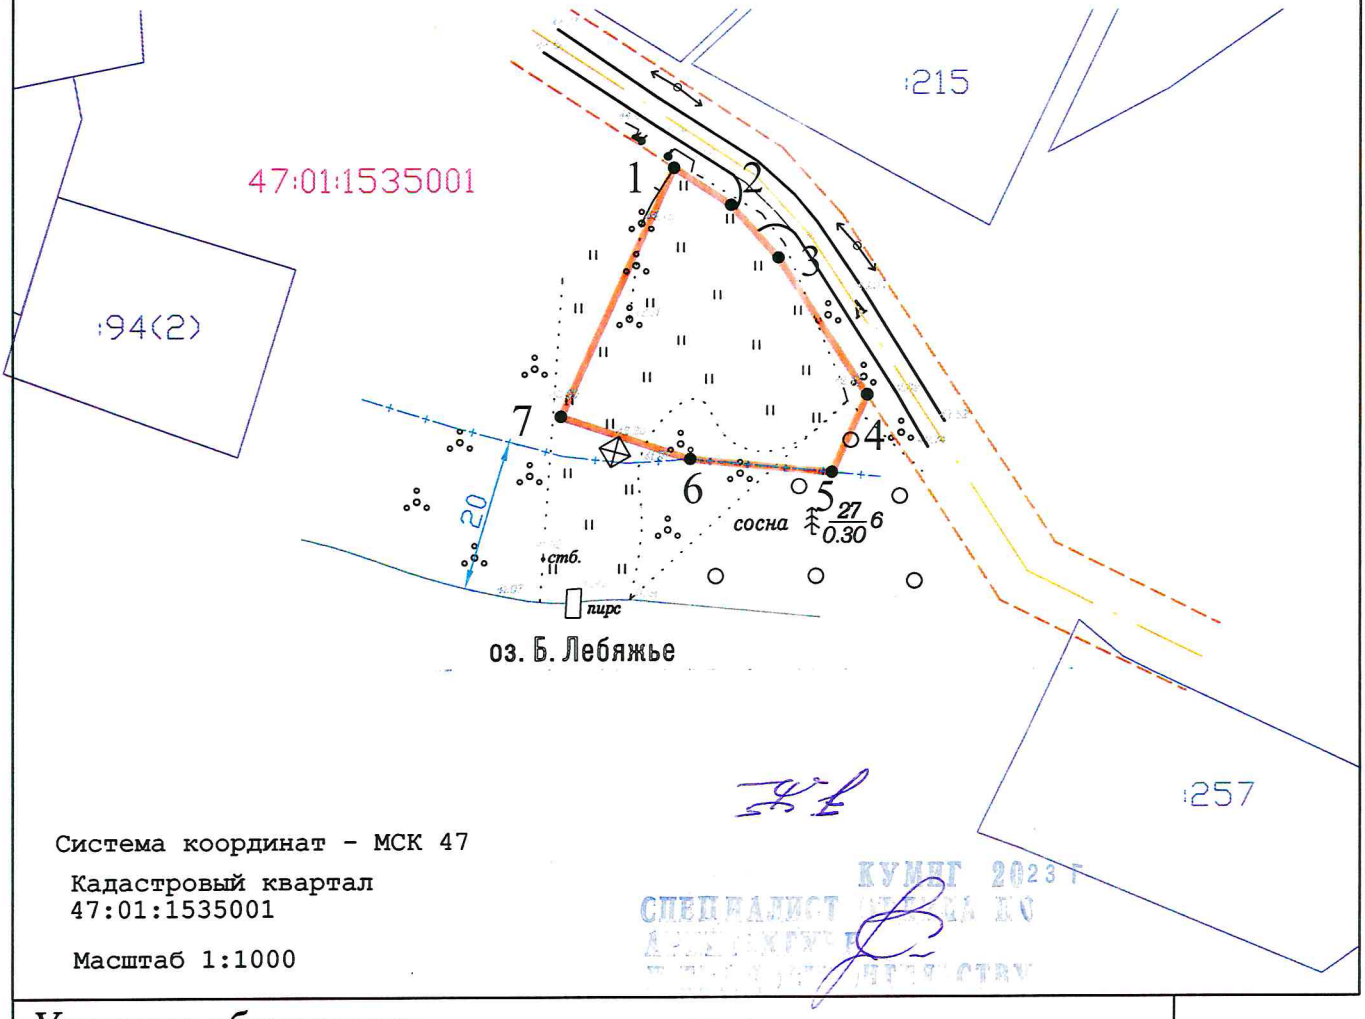

Система координат - МСК 47

Кадастровый квартал
47:01:1535001

Масштаб 1:1000

КУМИ 2023 г
СПЕЦИАЛИСТ

Условные обозначения

———	Проектируемые границы земельного участка
- - - - - -	Красная линия
———	Границы земельных участков по сведениям ЕГРН
—+—+—	ПЗП оз. Б. Лебяжье